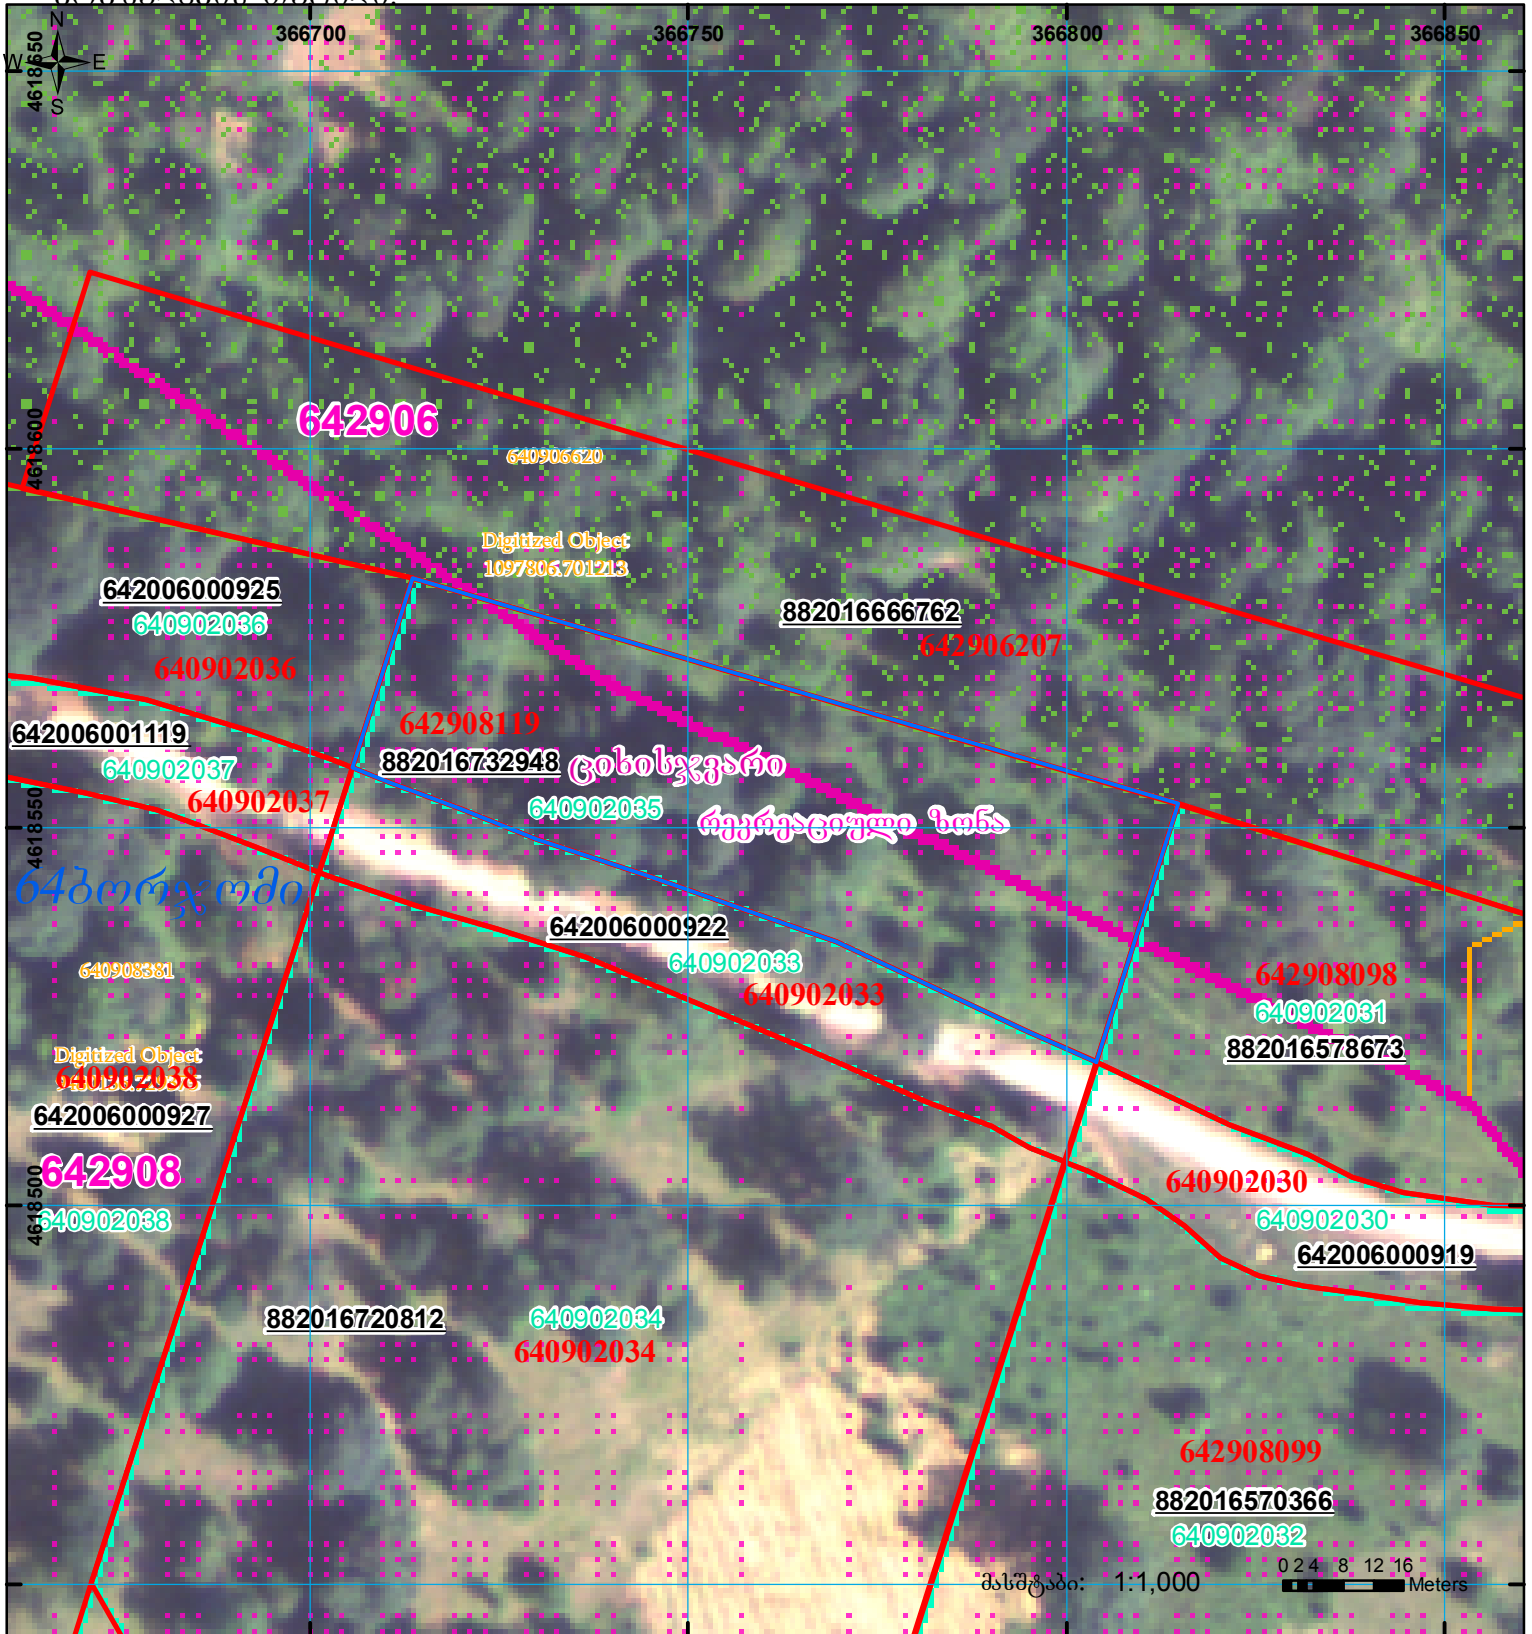
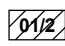

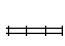

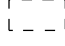
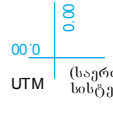


მიწის ნაკვეთის საკადასტრო კოდი: 64 29 08 119
 ბანცხალების რეგისტრაციის ნომერი: 882016732948
 მიწის ნაკვეთის ფართობი: 3187 კვ.მ.
 დანიშნულება:
 კატეგორია:
 მომზადების თარიღი: 24.10.16



	შენიშნულ-ნაკვეთი, პირობითი ნომერი/სართულიანობა		კალდებულება		საზობრივი ნაკვეთი
	მიწის ნაკვეთის საკადასტრო საზღვარი		შუენებარე ნაკვეთი		


 000
 00
 UTM (საერთაშორისო) სისტემის კოორდ.