




მიწის ნაკვეთის საკადასტრო კოდი: 81 16 02 008
 განცხადების რეგისტრაციის ნომერი: 882008119378
 მიწის ნაკვეთის ფართობი: 150000 კვ.მ.
 ღანიშნულვა: სასოფლო-სამეურნეო
 კატეგორია:
 მომზადების თარიღი: 24.04.08

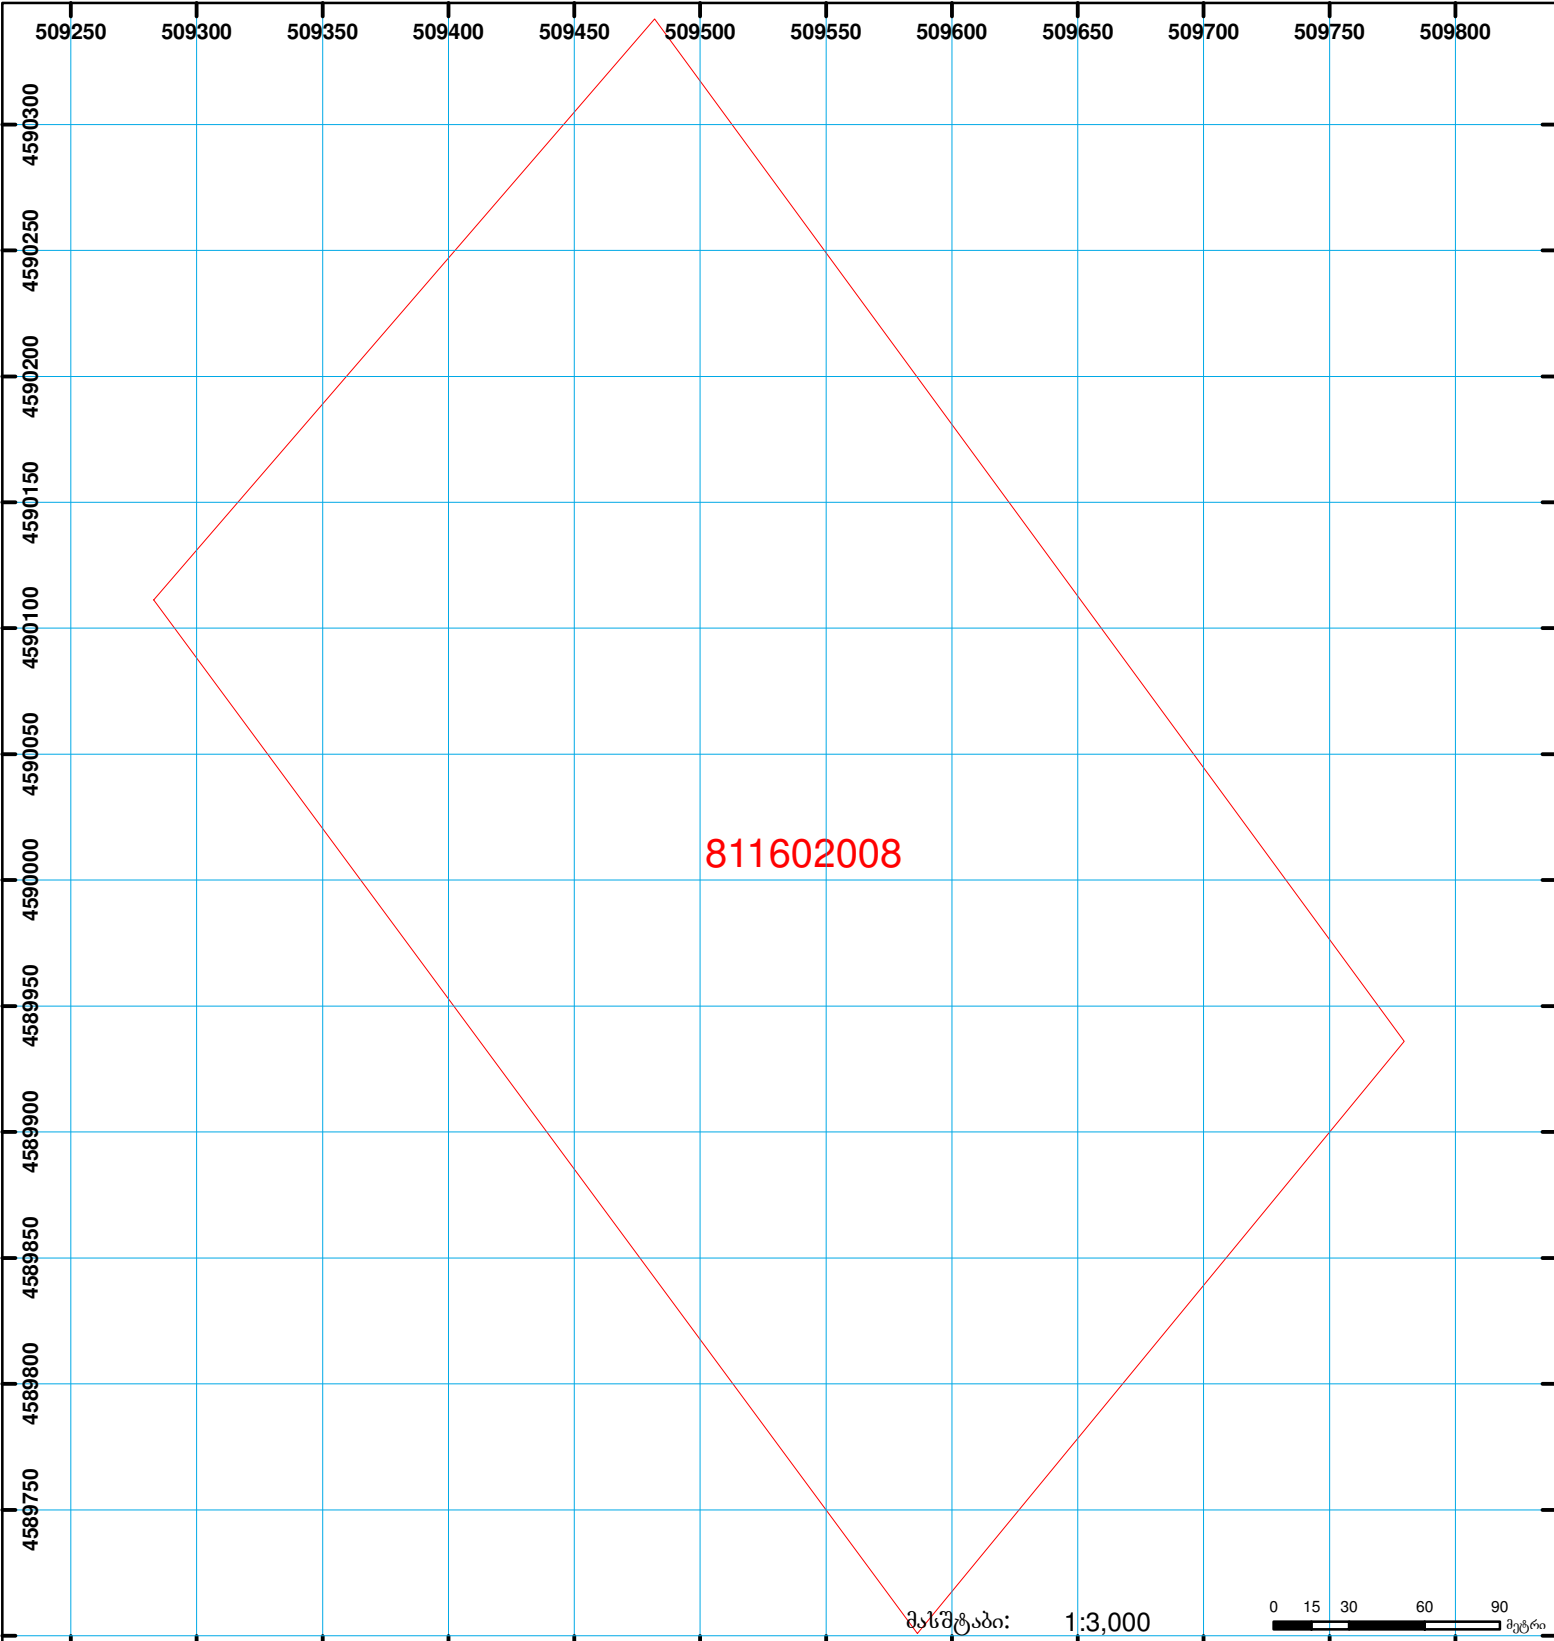

მასშტაბი: 1:3,000

	შენიშვნა-ნაგებობა, პირობითი ნომერი/სართულიანობა		სერვიტუტი		საზობრივი ნაგებობა
	მიწის ნაკვეთის საკადასტრო საზღვარი		მშენებარე ნაგებობა		

0.00
00:0
UTM (საერთაშორისო) სისტემის კოორდ.