




საქართველოს იუსტიციის სამინისტრო
საჯარო რემესტრის ეროვნული სააგენტო
საკადასტრო ბუბმა

მიწის ნაკვეთის საკადასტრო კოდი:
ბანცხალების რემესტრაციის ნომერი:
მიწის ნაკვეთის ფართობი:
დანომწესება:
კატეგორია:
მომზადების თარიღი:

62 11 55 277
882012464688
2241 კვ.მ.
სასოფლო-სამეურნეო
09.08.12

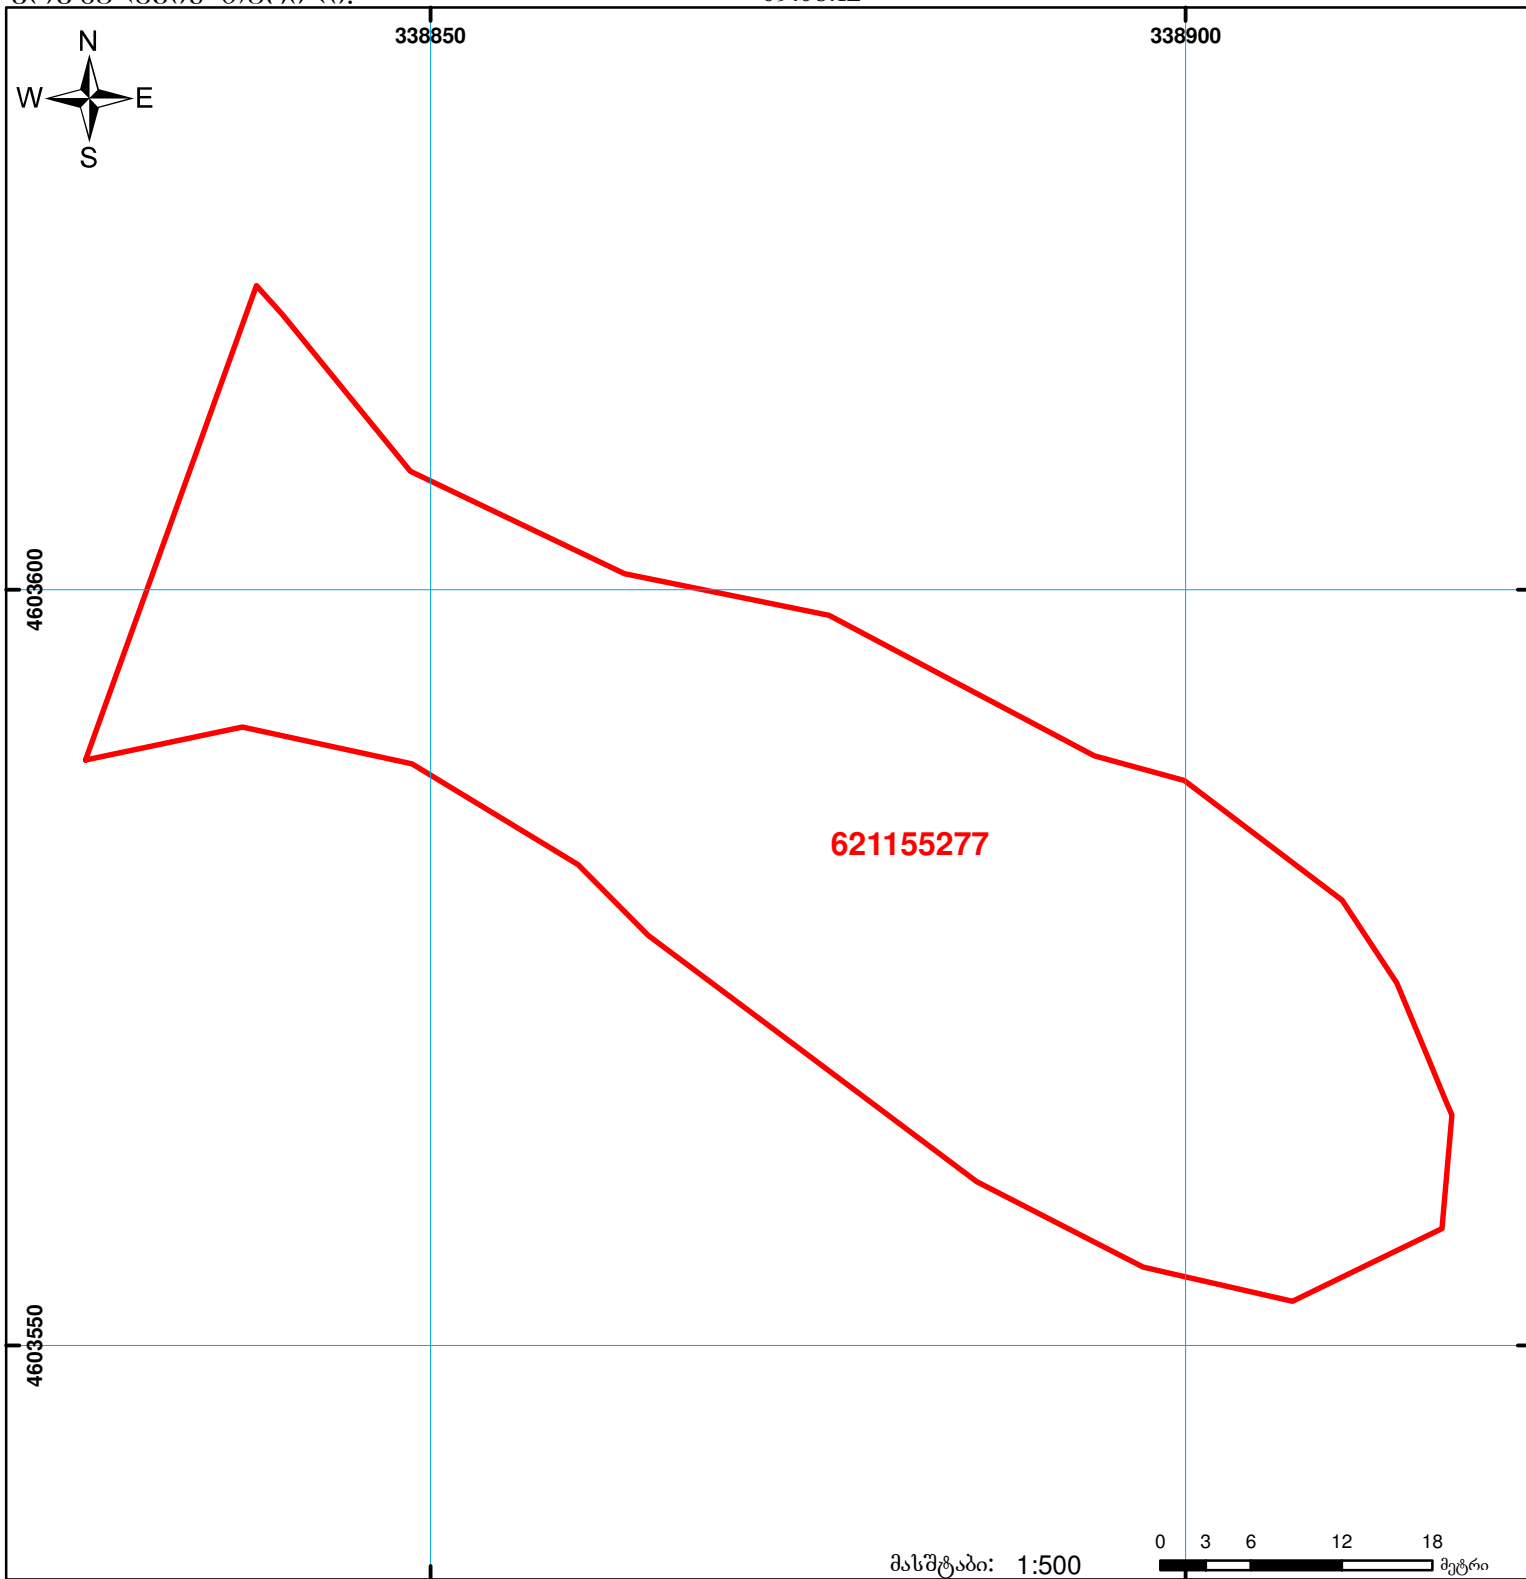

	შენიშვნა-ნაგებობა, პირობითი ნომერი/სართულიანობა		ვალდებულება		საზოგადოებრივი ნაგებობა	 0 3 6 12 18 მეტრი 0.00 00'0" UTM (საერთაშორისო) სისტემის კოორდ.
	მიწის ნაკვეთის საკადასტრო საზღვარი		მშენებარე ნაგებობა			