




ბლოკის გეგმა

საჯარო რეესტრის ეროვნული
სააგენტო

ბლოკის საკადასტრო კოდი: **55.16.55.011**

მომზადების თარიღი: **06/02/2022**

განცხადების ნომერი: **882021596032**

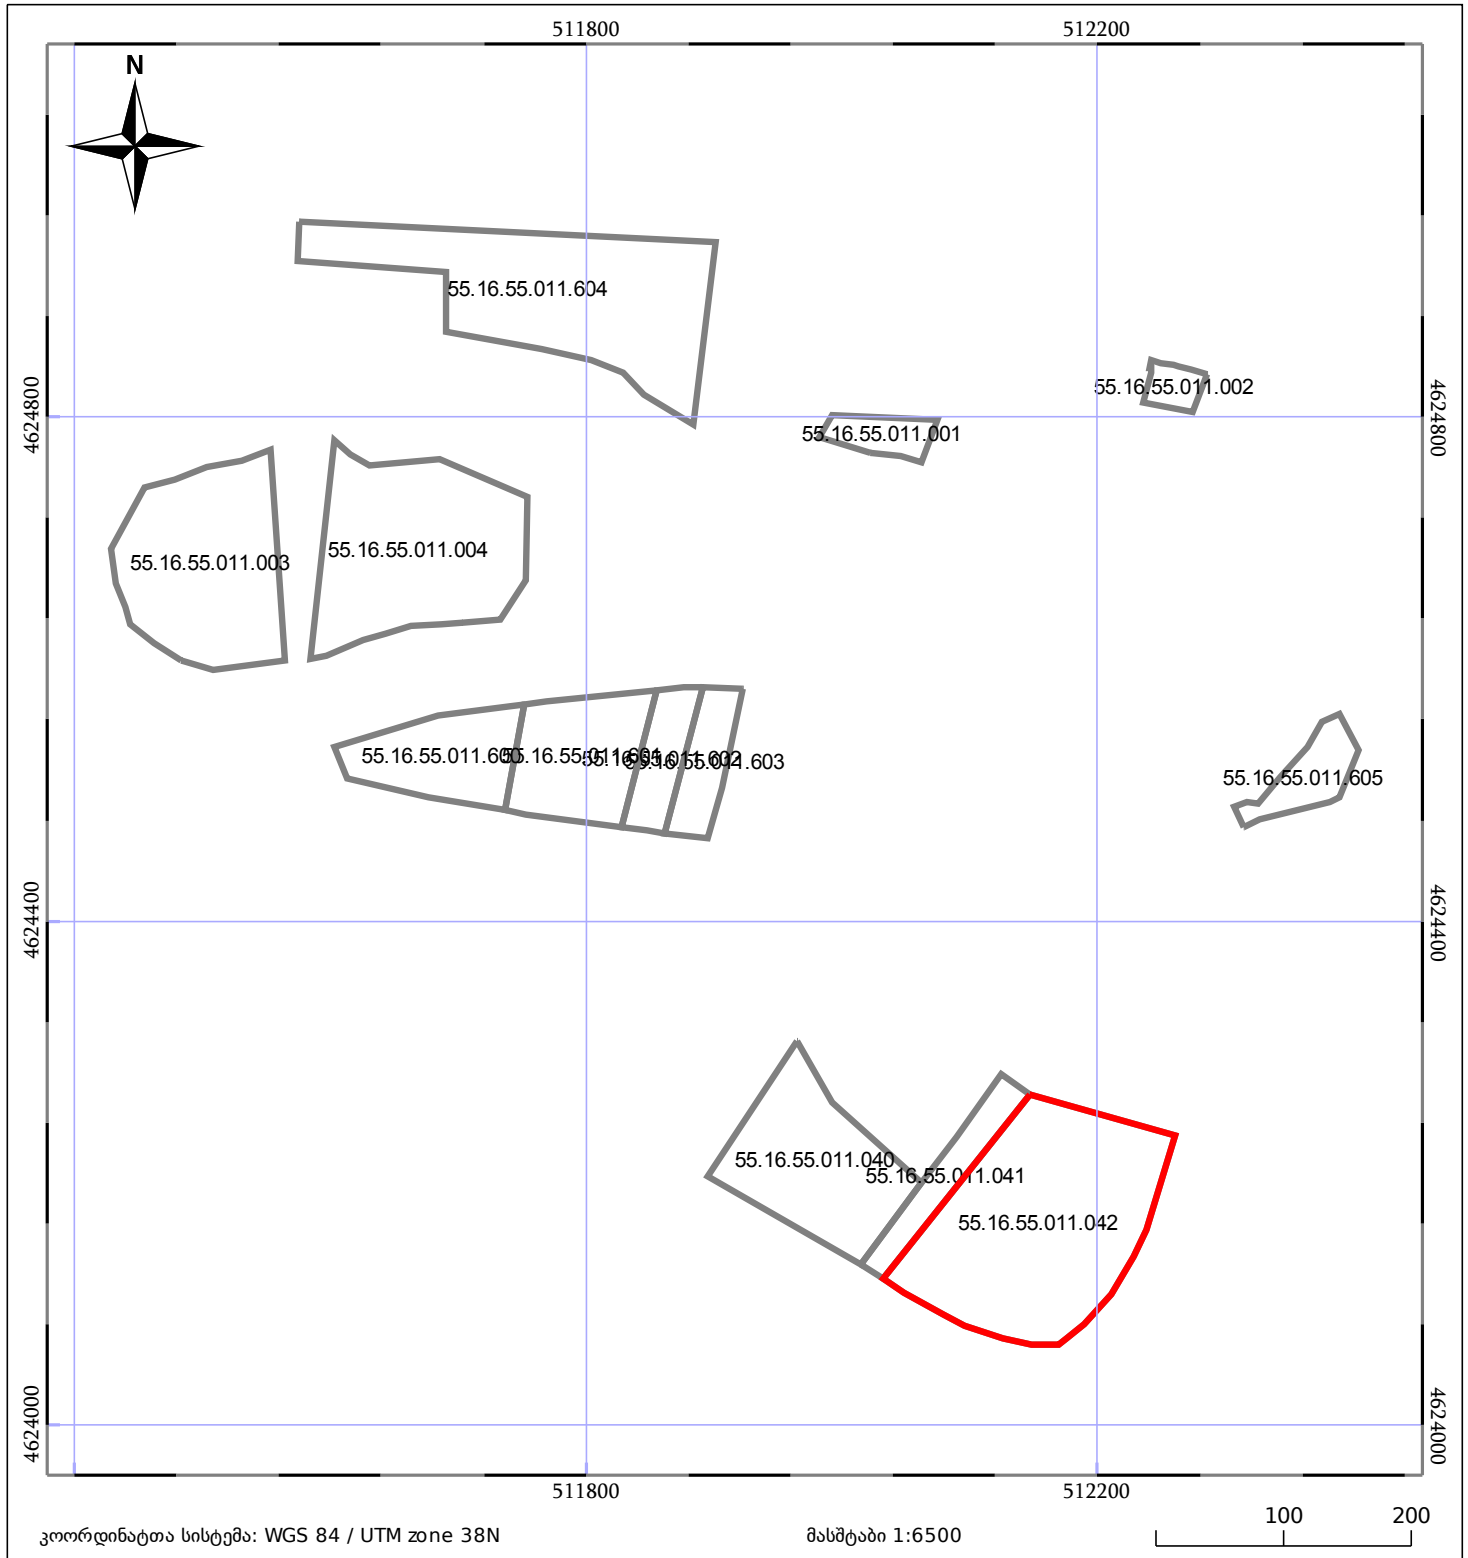

 05/25	შენიშნული ნაგებობა		ნაკვეთის საკადასტრო საზღვარი
 05/25	შენიშნული ნაგებობა		ბლოკის საკადასტრო ფენა