


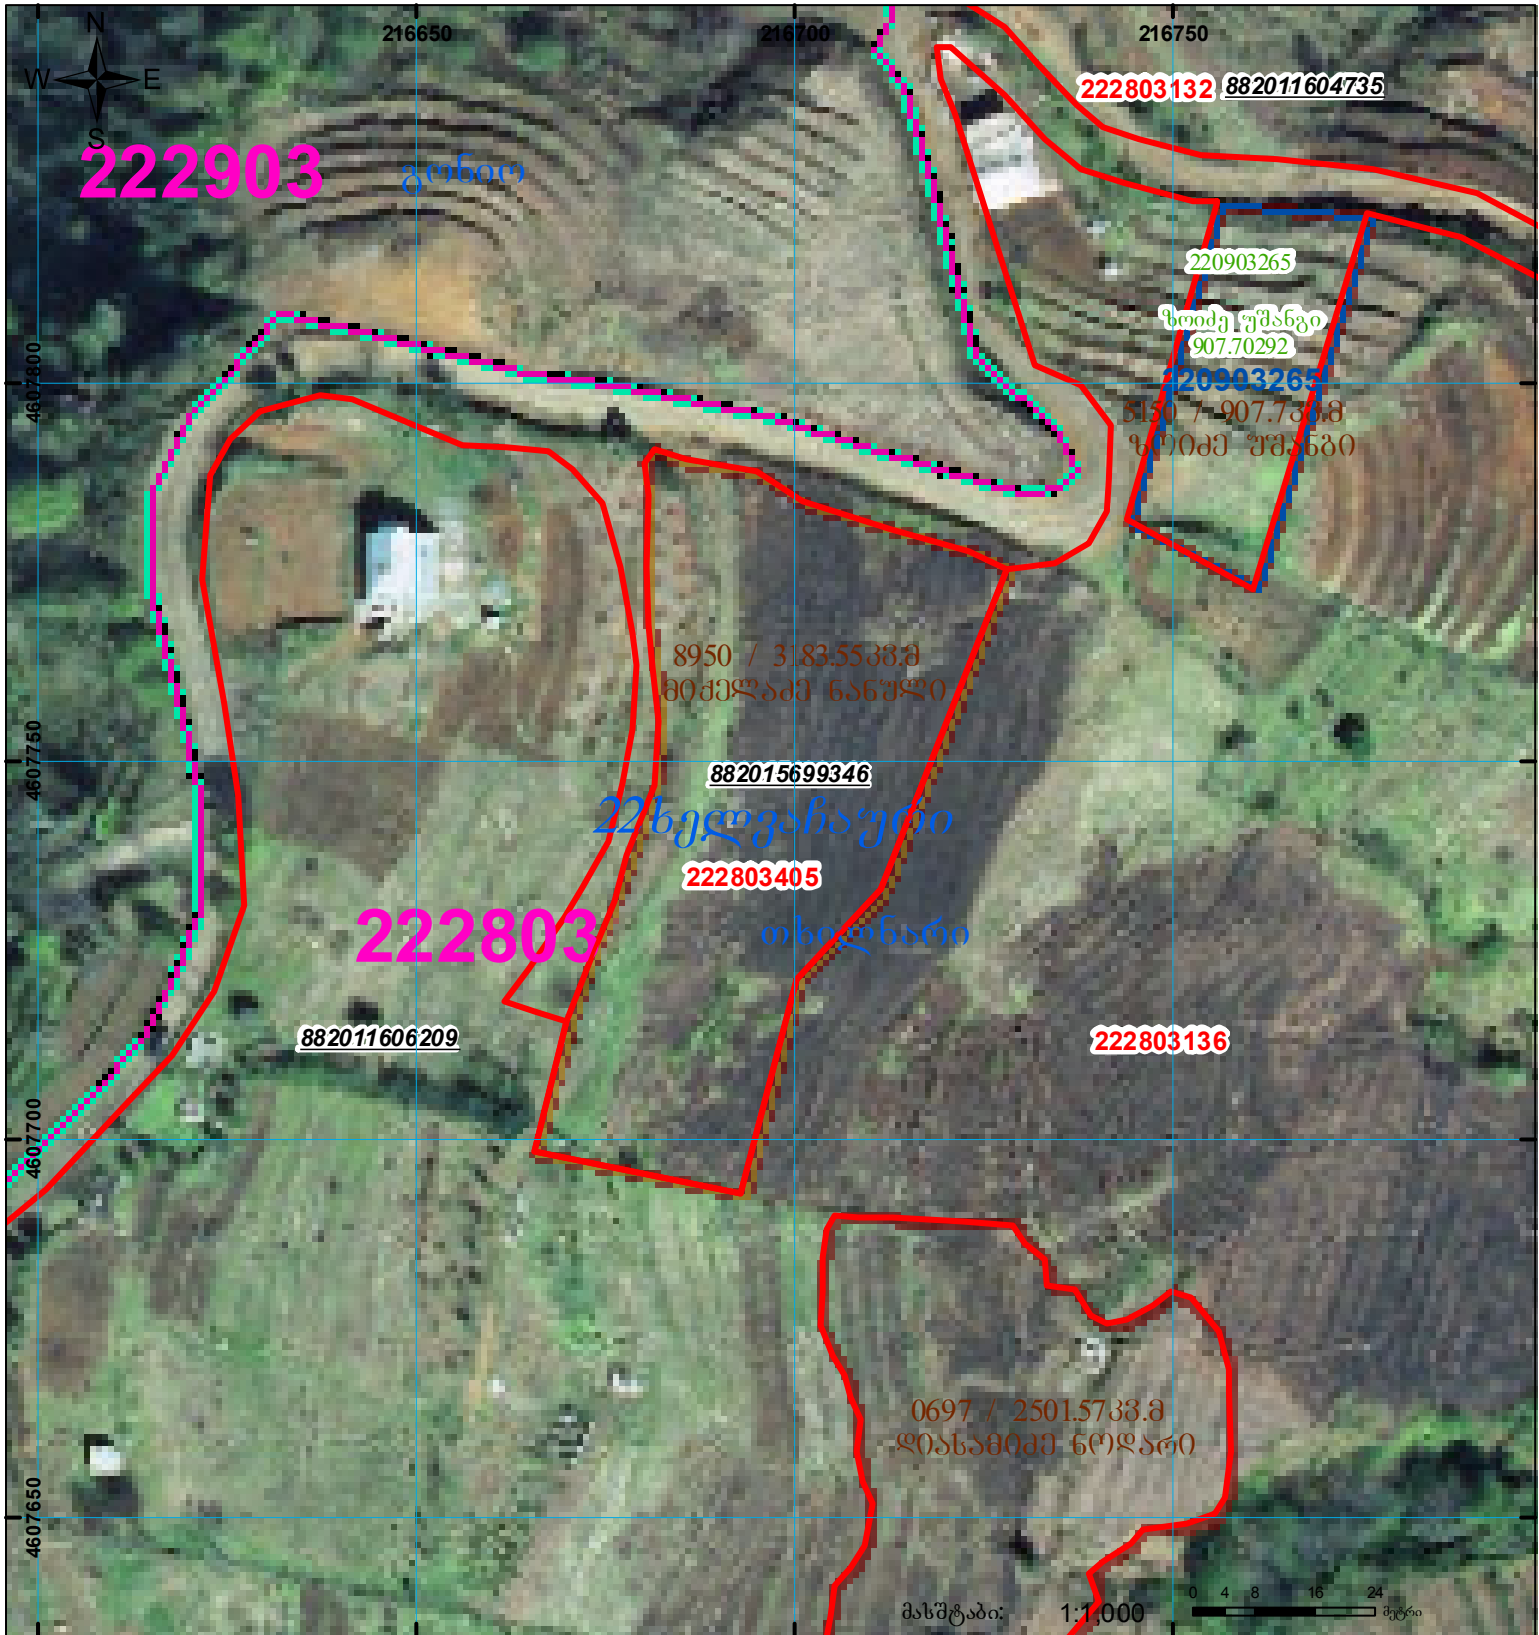

ელ. ვერსია წარმოსადგენია 37-ე ზონაში
ზედება არსებულ მონაცემებთან

მიწის ნაკვეთის საკადასტრო კოდი: 22 28 03 405
 ბანცხალების რეგისტრაციის ნომერი: 882015699346
 მიწის ნაკვეთის ფართობი: 3182 კვ.მ.
 დანიშნულება: სასოფლო-სამეურნეო
 კატეგორია:
 მომზადების თარიღი: 22.01.2016



	შენიშნა-ნაგებობა, პირობითი ნომერი/სართულიანობა		ვადღებულება		სახობრივი ნაგებობა
	მიწის ნაკვეთის საკადასტრო საზღვარი		მშენებარე ნაგებობა		სახელმწიფო ტყის ფონდი

სკალი: 1:1,000

0 4 8 16 24 მეტრი

UTM (საერთაშორისო) სისტემის კოორდ.