


მიწის ნაკვეთის საკადასტრო კოდი: 01.10.13.040.119  
 განცხადების რეგისტრაციის ნომერი: 882023486564  
 მიწის ნაკვეთის ფართობი: 418 კვ.მ.  
 დანიშნულება:  
 მომხალების თარიღი 20.06.23

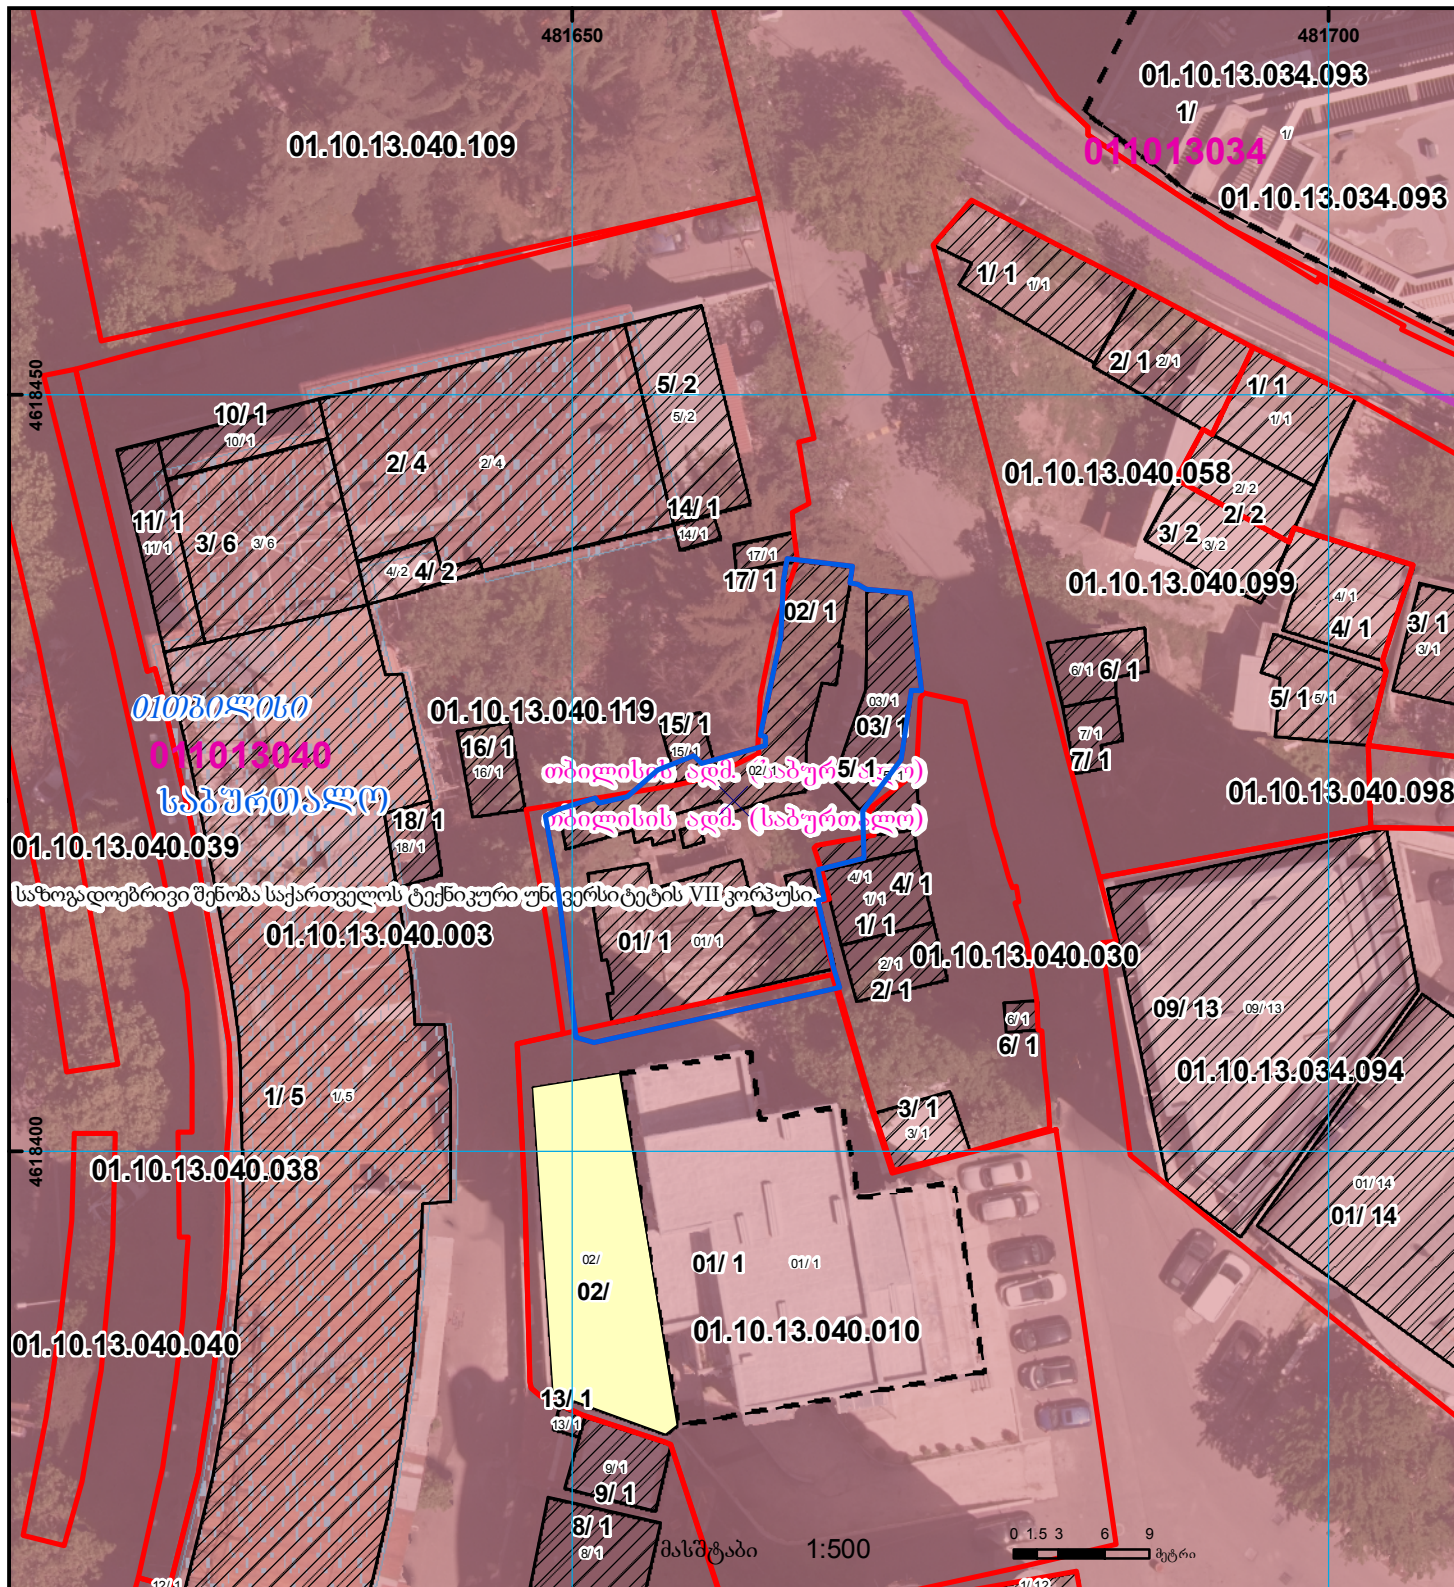

	შენიშნული ნაკვეთი, პირობითი ნომერი/სართულიანობა		კადასტრული საზღვარი		სახლი ნაკვეთი
	მიწის ნაკვეთის საკადასტრო საზღვარი		შეზღუდული ნაკვეთი		მიწისქვეშა ნაკვეთი
					UTM (საერთაშორისო) სისტემის კოორდ.