




საკადასტრო გეგმა

საჯარო რეესტრის ეროვნული
სააგენტო

საკადასტრო კოდი: **67.14.44.319**
განცხადების ნომერი: **882017144416**
მომზადების თარიღი: **28/02/2017**

ნაკვეთის დანიშნულება: **სასოფლო-სამეურნეო**
ფართობი: **3006 კვ.მ (WGS 84 / UTM zone 38N)**

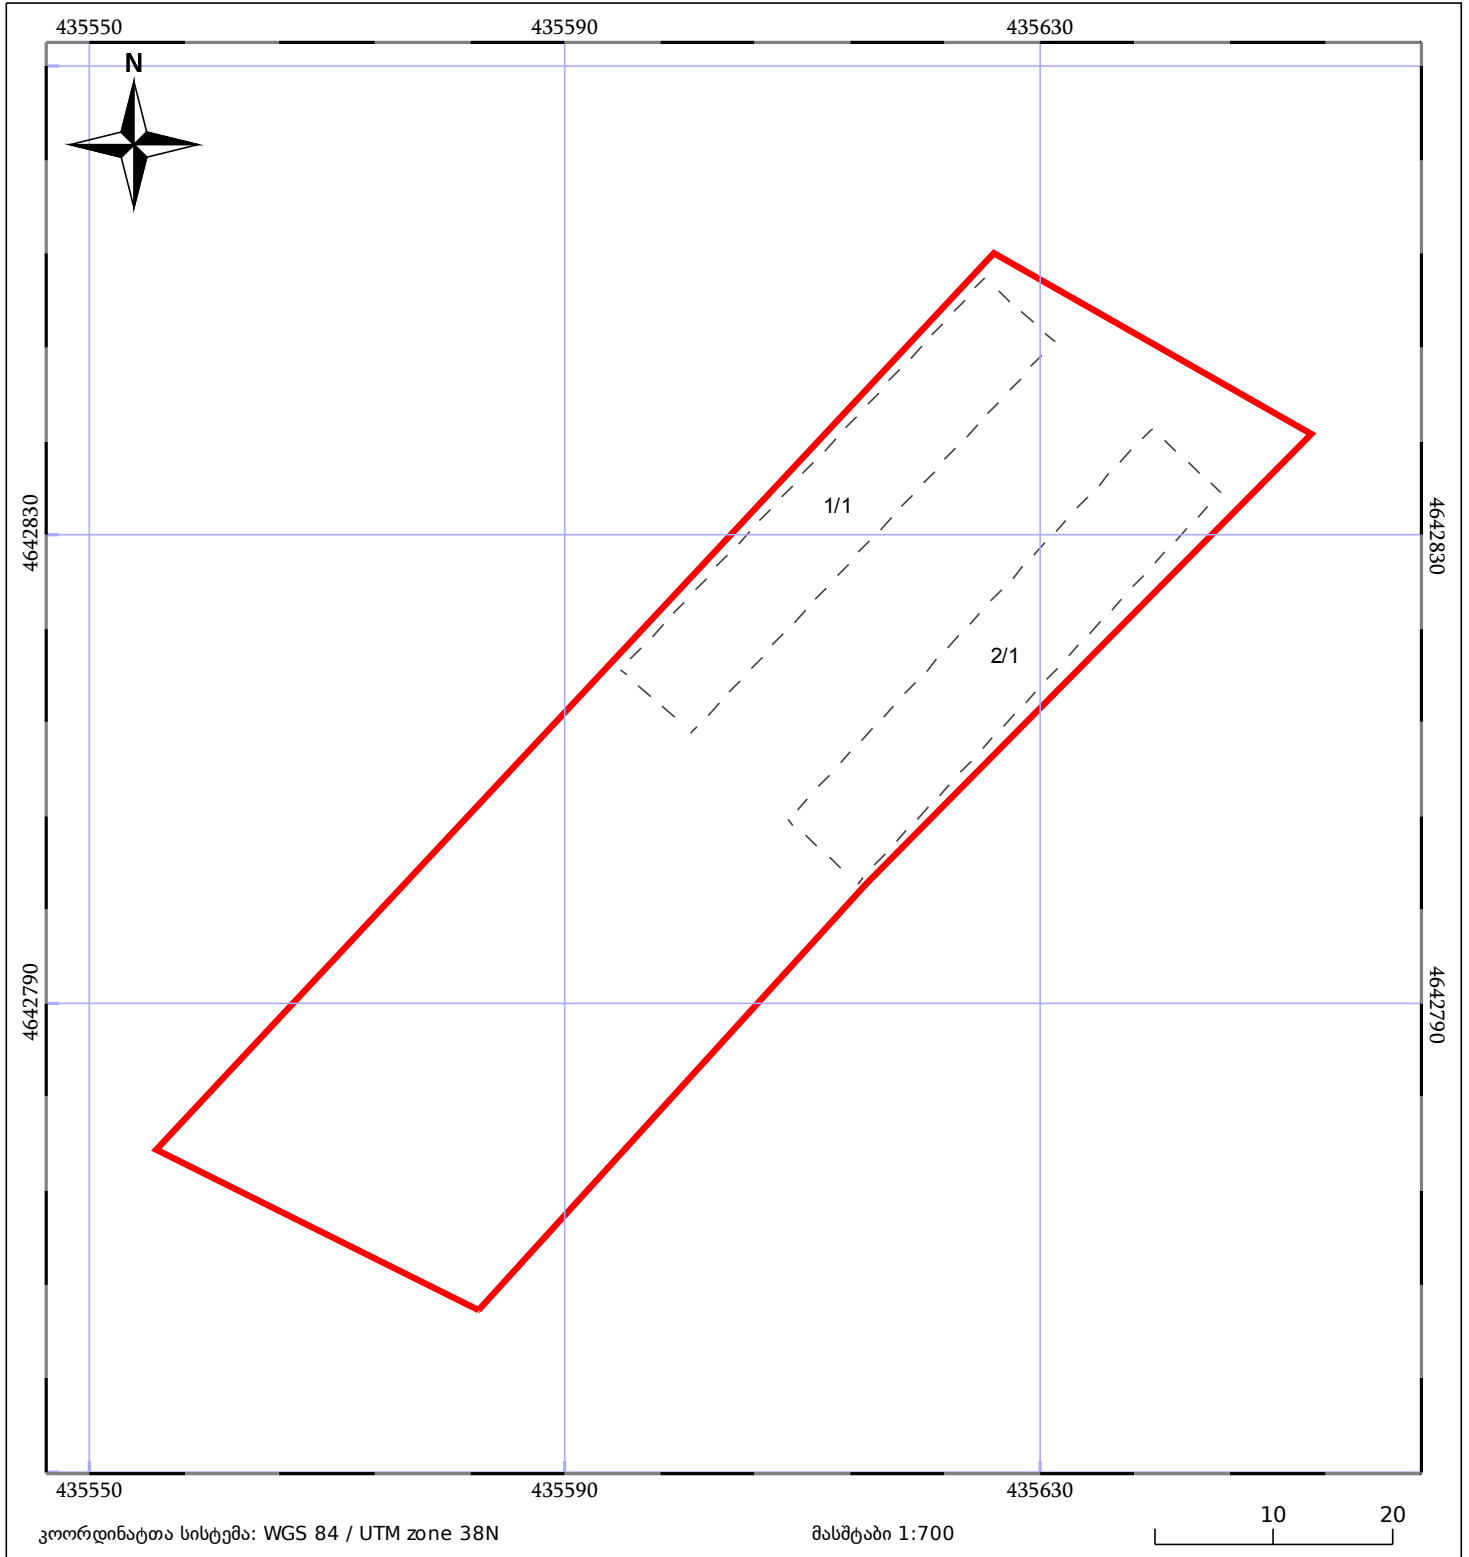

	ნაკვეთის საკადასტრო საზღვარი		საზომრივი ნაგებობა		ტყის ფონდი
	შენიშვნა/ნაგებობა		შენიშნული ნაგებობა		ვალდებულება