



საკადასტრო გეგმა

საჯარო რეესტრის ეროვნული
სააგენტო

საკადასტრო კოდი: **05.26.01.095**

ნაკვეთის დანიშნულება:

არასასოფლო სამეურნეო


განცხადების ნომერი: **882021490494**

ფართობი:

4424 კვ.მ (WGS 84 / UTM zone 38N)

4421 კვ.მ (WGS 84 / UTM zone 37N)

მომზადების თარიღი: **22/06/2021**

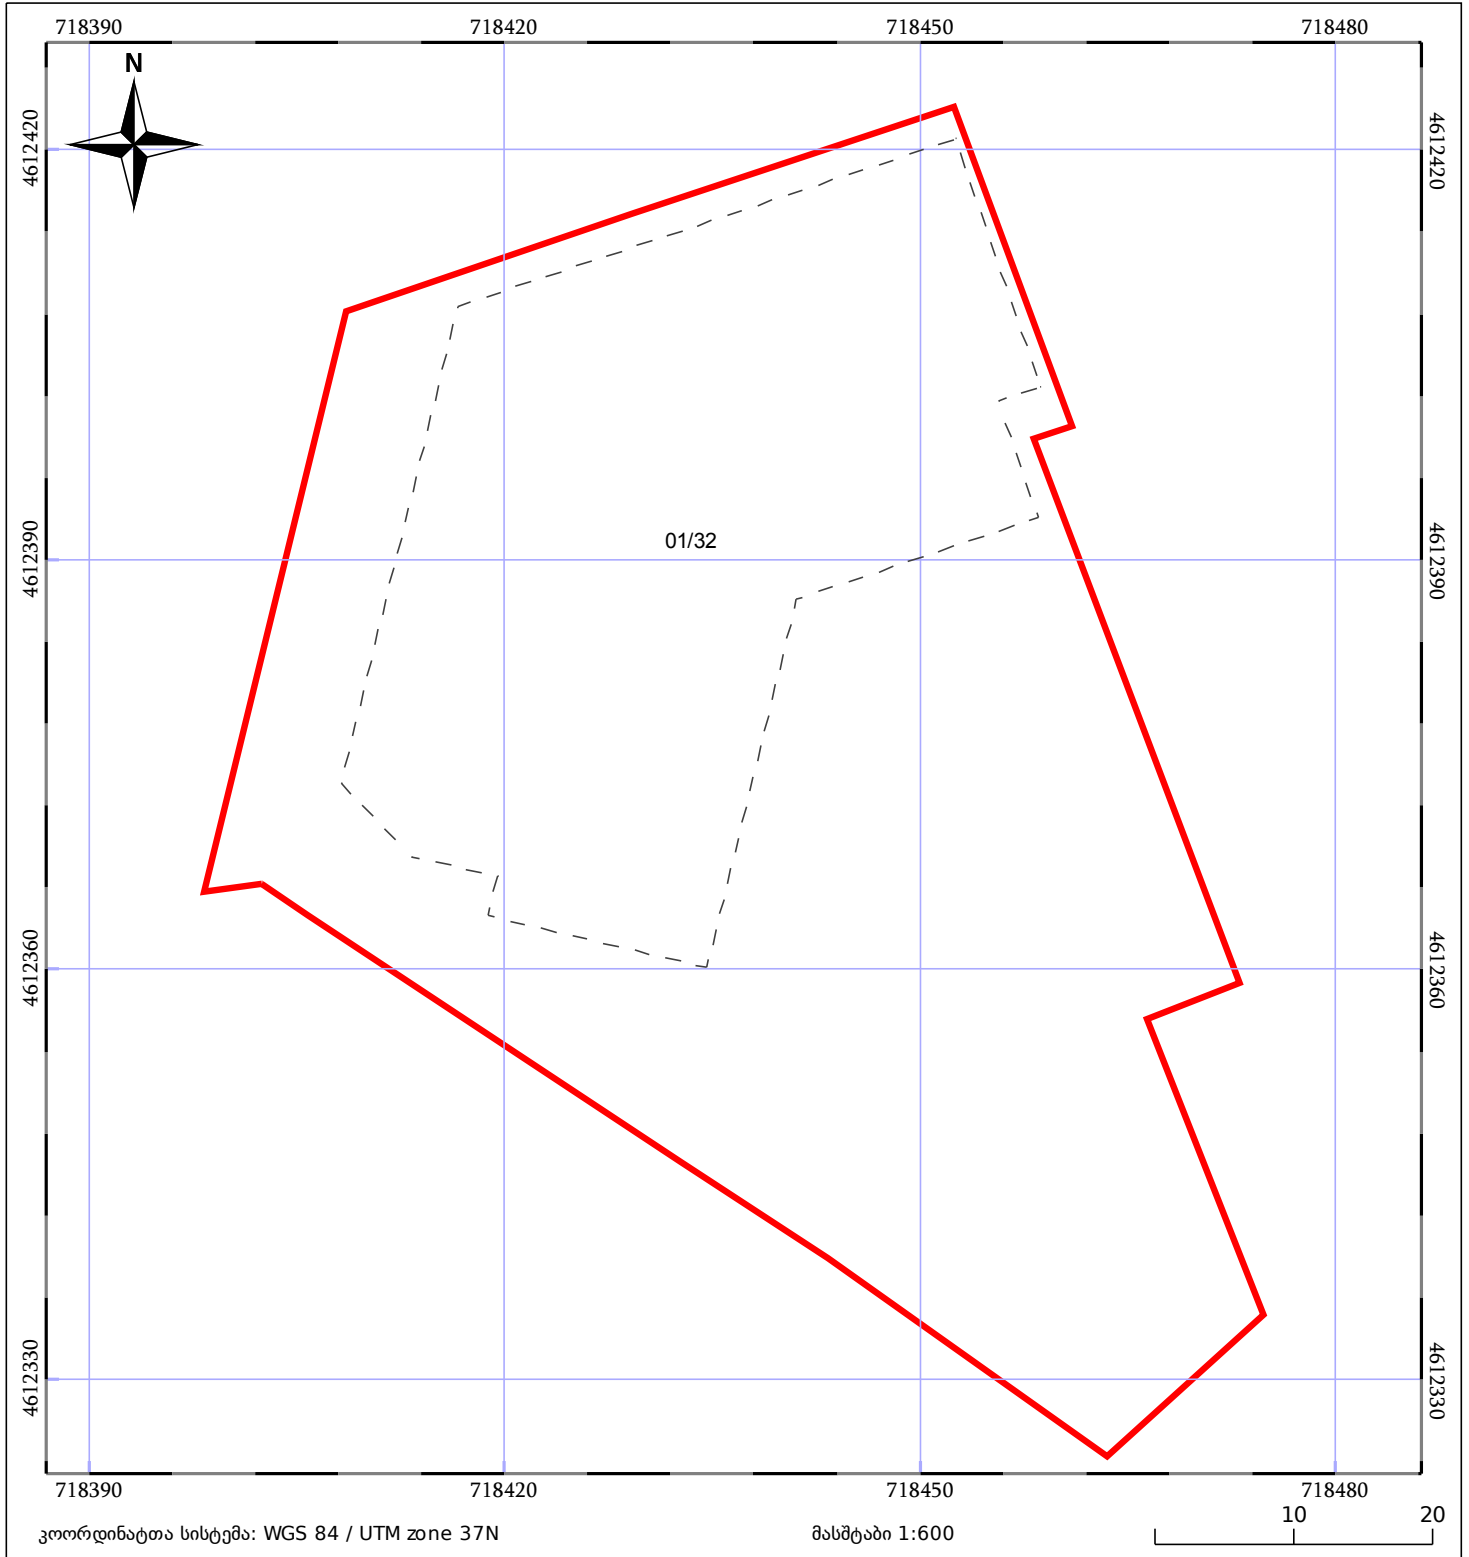

05/25 მშენებარე ნაგებობა	05/25 მენობა/ნაგებობა	ტყის ფონდი
ნაკვეთის საკადასტრო საზღვარი	ხაზობრივი ნაგებობა	ვალდებულება