



საკადასტრო გეგმა

საჯარო რეესტრის ეროვნული
სააგენტო

საკადასტრო კოდი:

05.32.26.054

ნაკვეთის დანიშნულება:

არასასოფლო სამეურნეო

განცხადების ნომერი:

882021846511


ფართობი:

986 კვ.მ (WGS 84 / UTM zone 38N)

მომზადების თარიღი:

07/10/2021

985 კვ.მ (WGS 84 / UTM zone 37N)

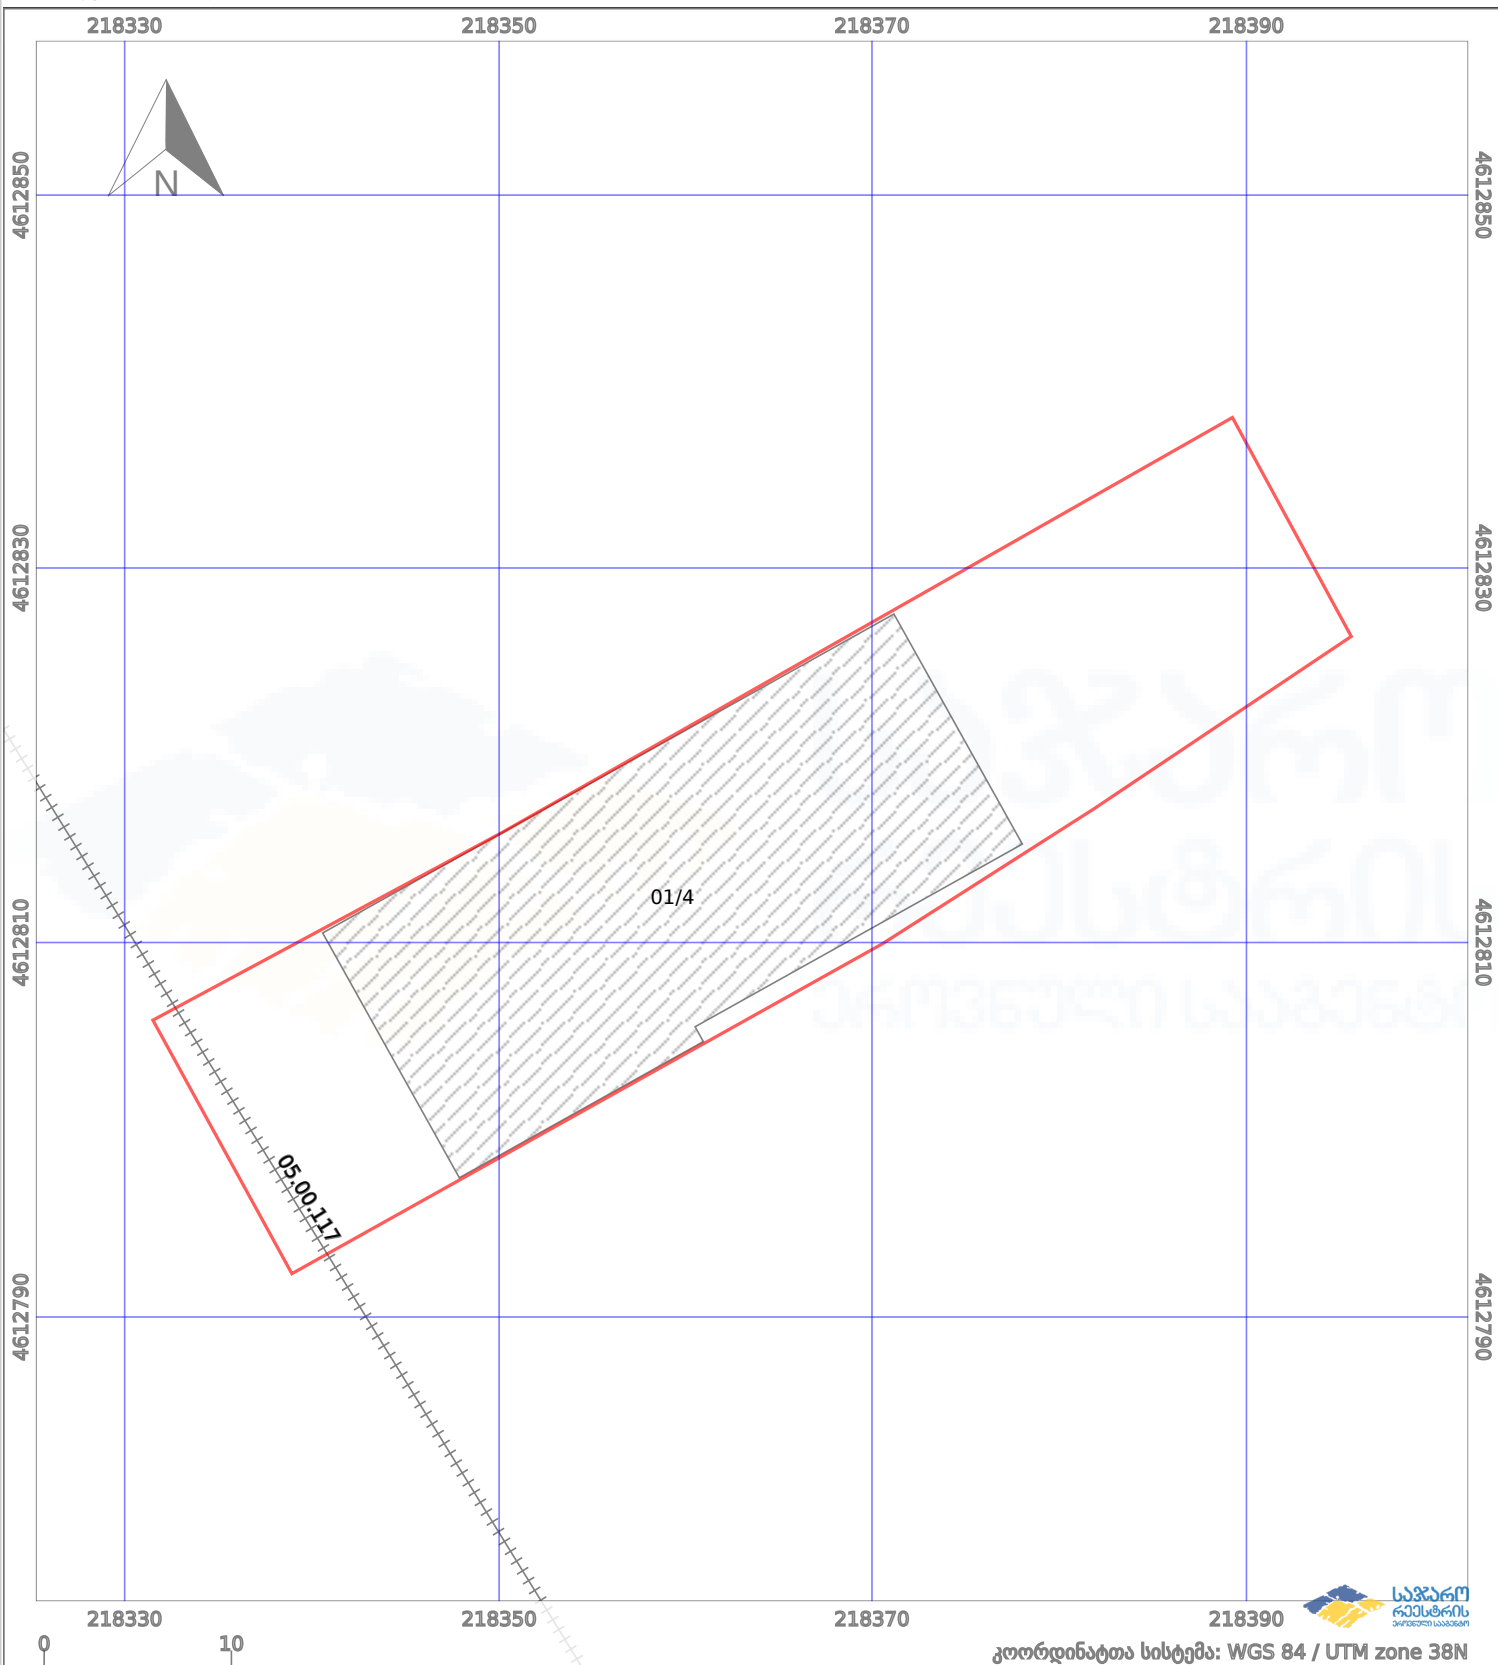

ნაკვეთის საზღვარი	პირობითი აღნიშვნები:	მშენებარე ნაგებობა	აშენებული ნაგებობა
საზღვარი ნაგებობა	ტყის ფონდი	ვალდებულება	