




მიწის ნაკვეთის საკადასტრო კოდი: 28 24 24 480
ბანცხალების რეგისტრაციის ნომერი: 892018097323
მიწის ნაკვეთის ფართობი: 110 კვ.მ.
ღანიშნულება:
კატეგორია:
მოგზაურობის თარიღი: 06.02.18

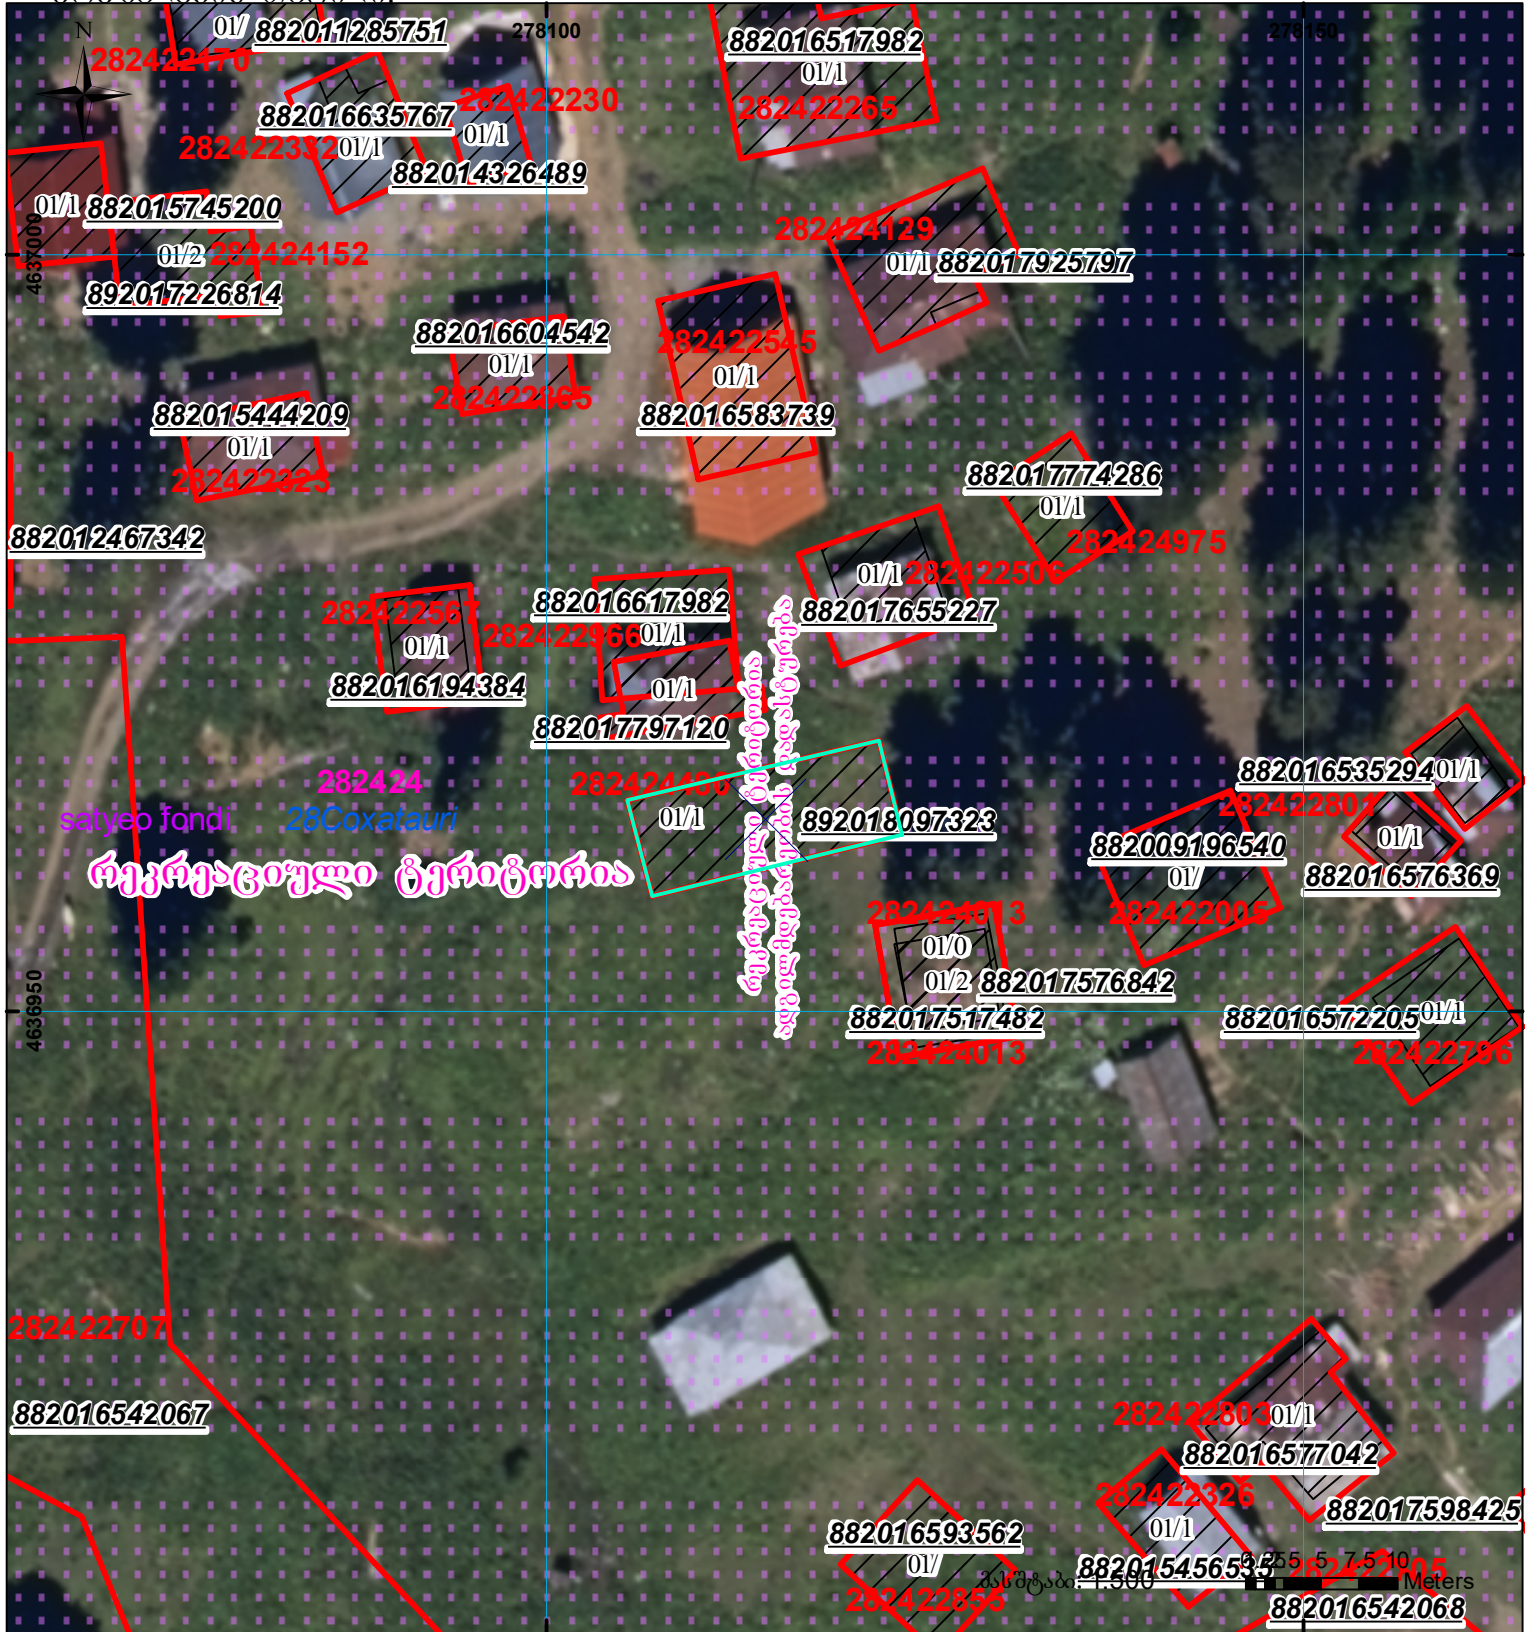

	შენიშვნა-ნაგებობა, პირობითი ნომერი/სართულიანობა		ვალდებულება		საზღვრული ნაგებობა
	მიწის ნაკვეთის საკადასტრო საზღვარი		შენიშნული ნაგებობა		