



საკადასტრო გეგმა

საჯარო რეესტრის ეროვნული
სააგენტო

საკადასტრო კოდი: **01.14.14.006.018**

ნაკვეთის დანიშნულება:


არასასოფლო სამეურნეო

განცხადების ნომერი: **892024505675**

ფართობი:

7662 კვ.მ (WGS 84 / UTM zone 38N)

მომზადების თარიღი: **30/09/2024**

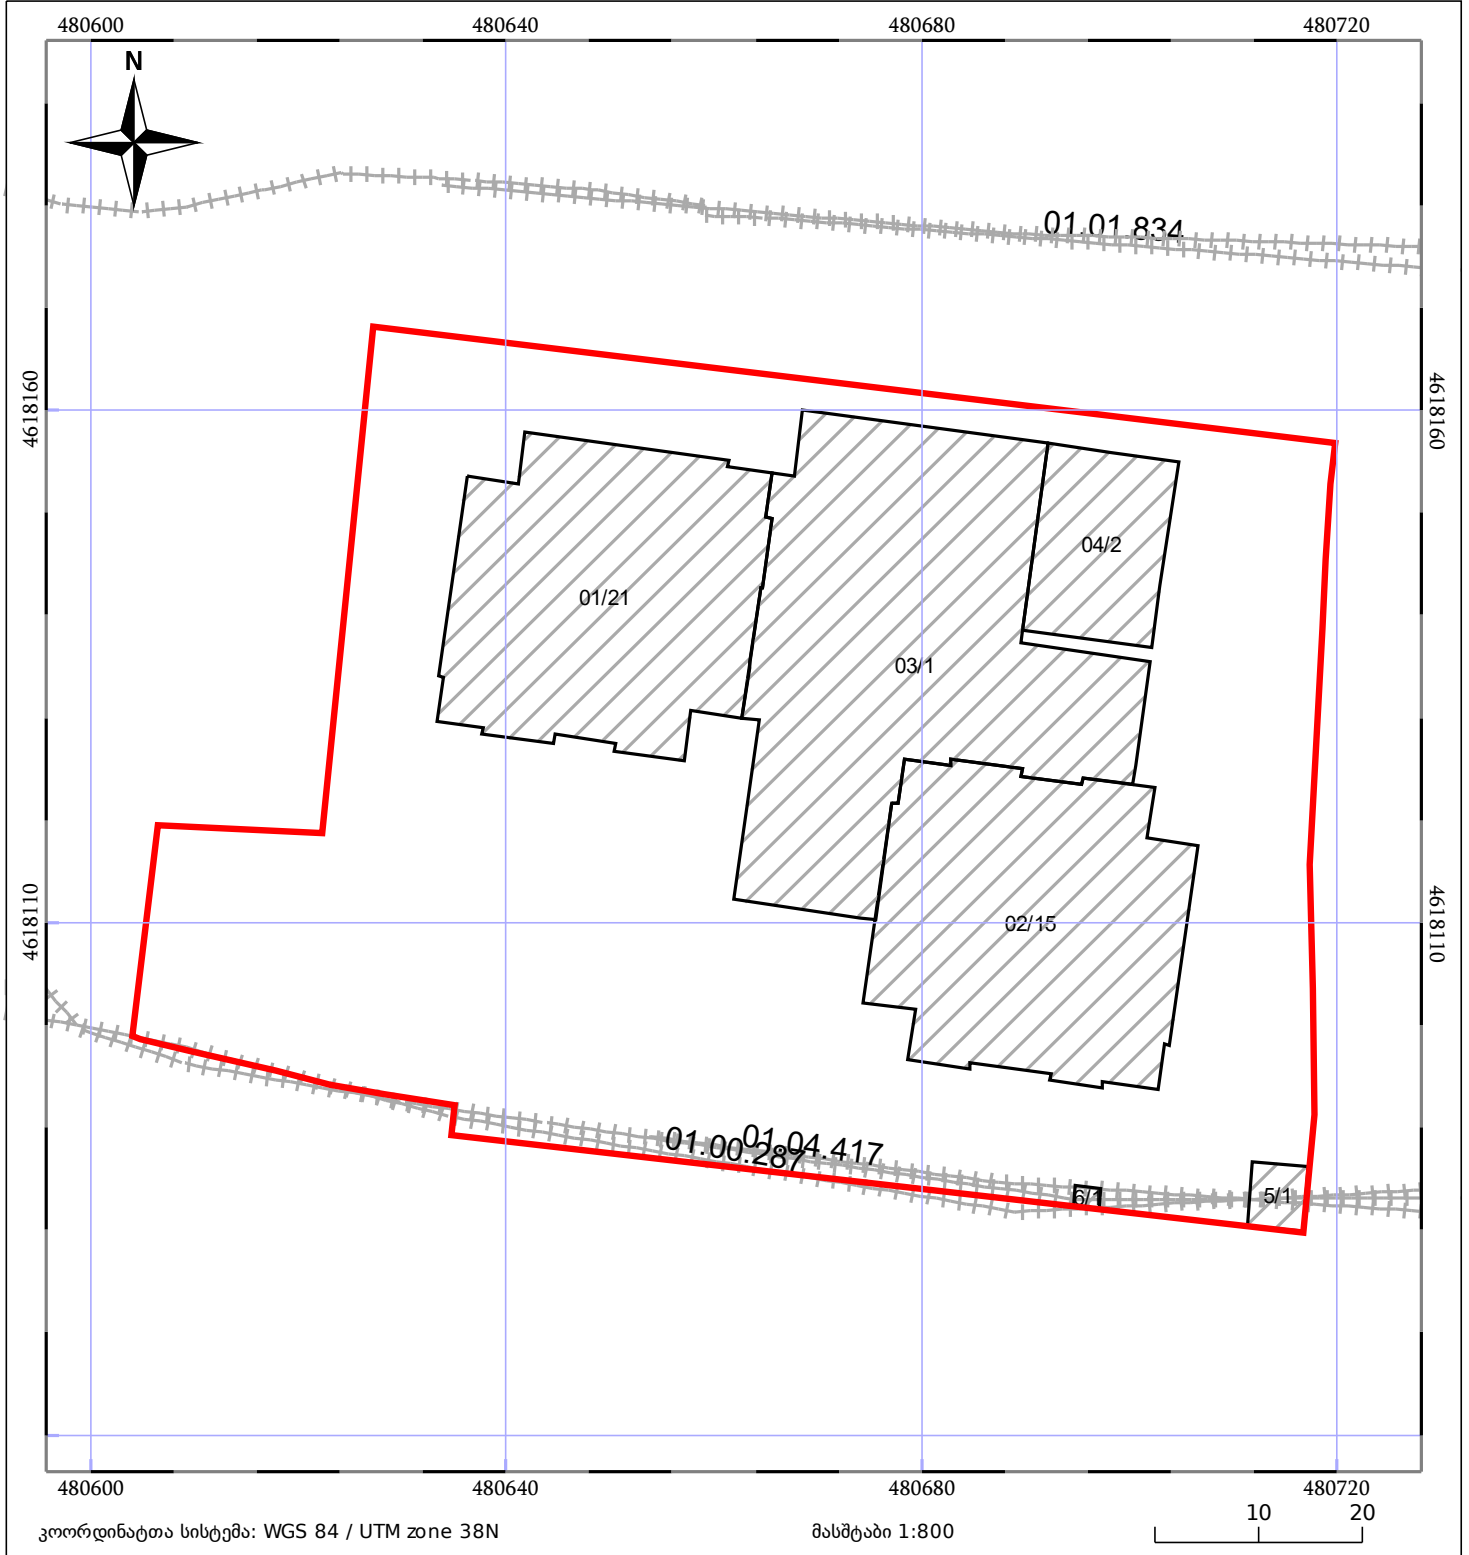

05/25	მშენებარე ნაგებობა		ნაკვეთის საკადასტრო საზღვარი	05/25	შენობა/ნაგებობა
	სამონიტორინგო ნაგებობა		ტყის ფონდი		ვალდებულება