



# საკადასტრო გეგმა

საჯარო რეგისტრის ეროვნული  
სააგენტო


საკადასტრო კოდი: **01.81.02.225.026**

ნაკვეთის დანიშნულება: **სასოფლო-სამეურნეო(საკარმიდამო)**

განცხადების ნომერი: **892024106616**

ფართობი: **1002 კვ.მ (WGS 84 / UTM zone 38N)**

მომზადების თარიღი: **06/12/2024**

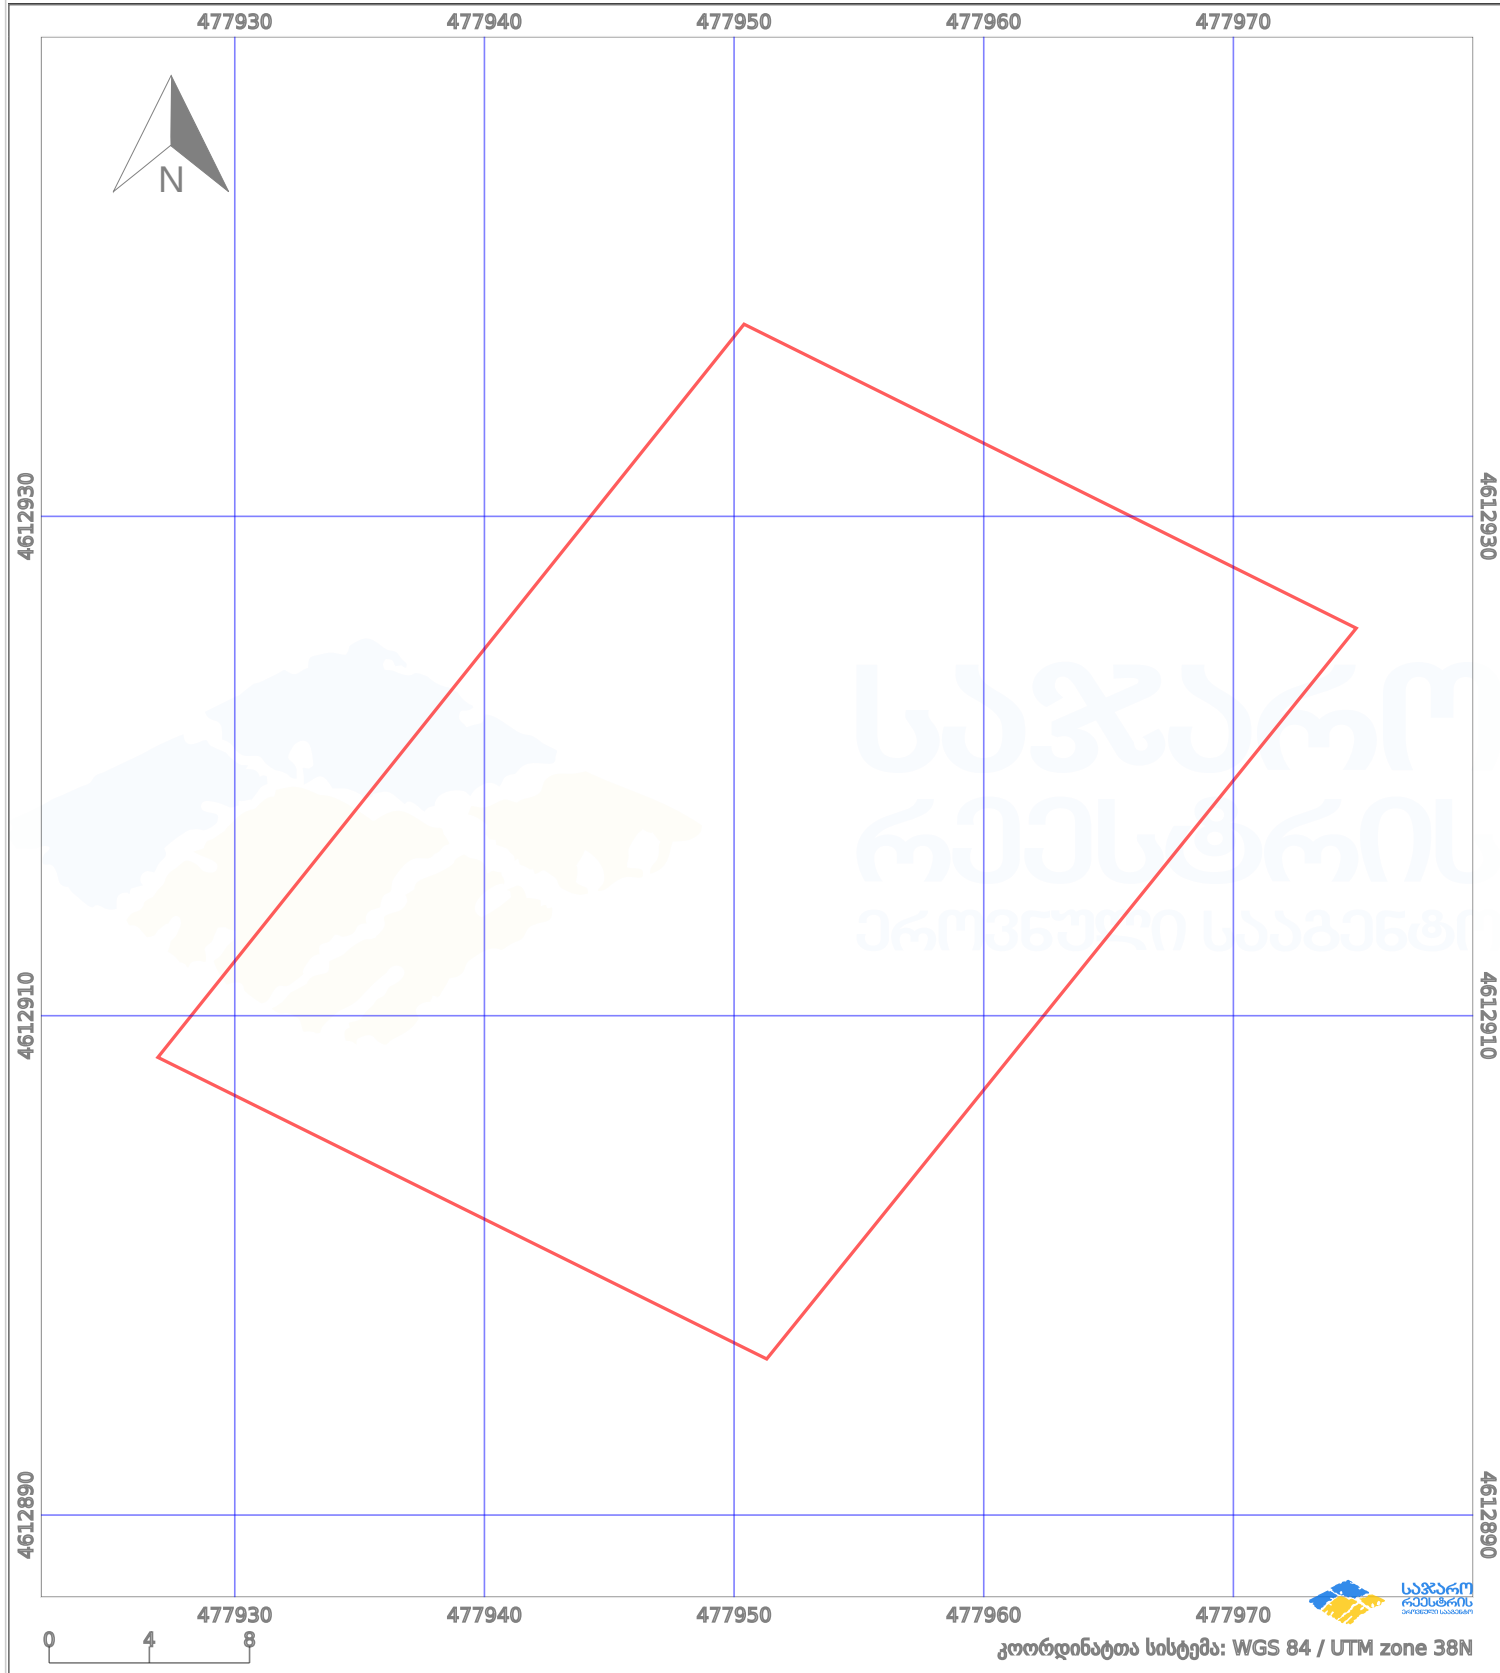

პირობითი აღნიშვნები:

	ნაკვეთის საზღვარი		მშენებარე ნაგებობა		ამენებული ნაგებობა		მინისქვეშა ნაგებობა
	საზღვარი ნაგებობა		ტყის ფონდი		ვალდებულება		ქარსაფარი ბოლი