


შენიშვნები იცვლება

მიწის ნაკვეთის საკადასტრო კოდი: 720939003
განცხადების რეგისტრაციის ნომერი: 882026319060
მიწის ნაკვეთის ფართობი: 1200 კვ.მ.
ღარიმშენიშვნა: 20.04.26
მომზადების თარიღი:

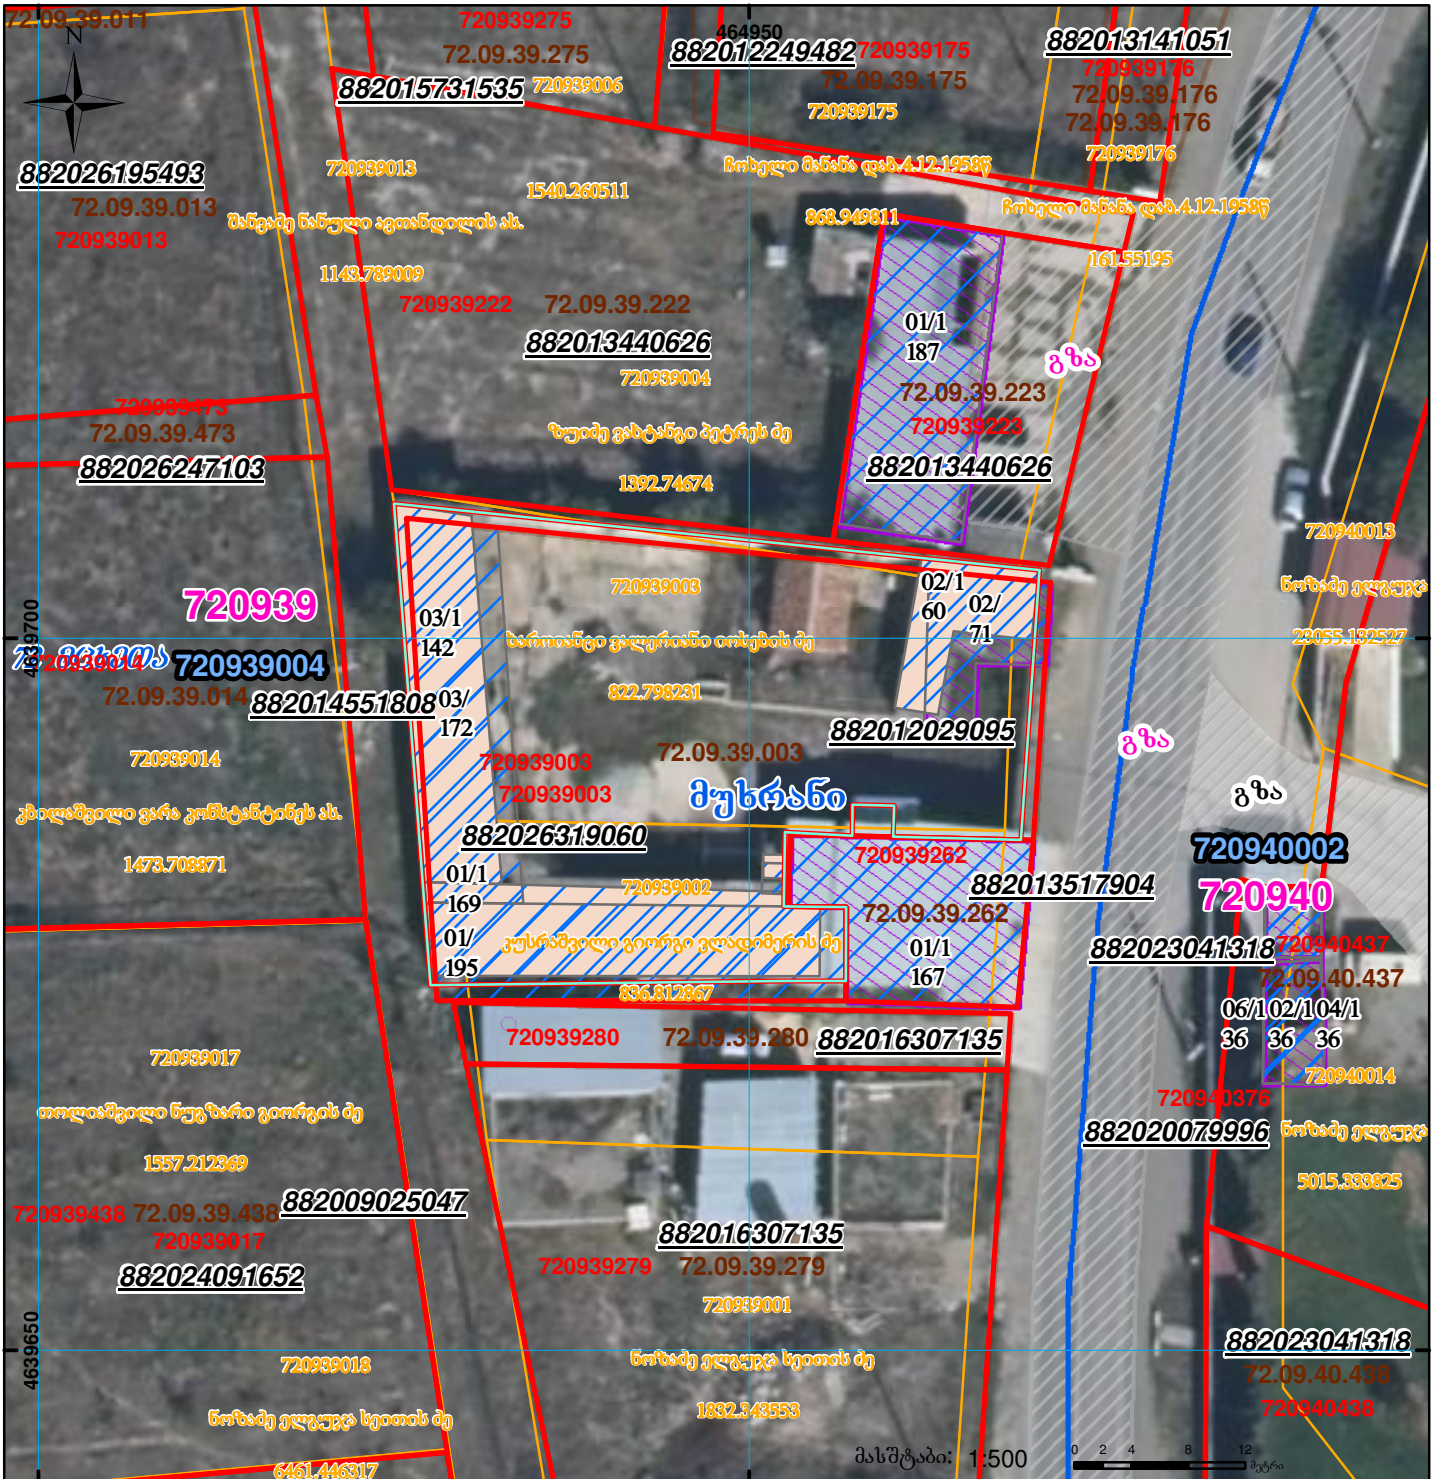

	შენიშნა-ნაგებობა, პირობითი ნომერი/სართულიანობა		ვალდებულება		სარეგისტრაციო წარმოდგენილი ნაკვეთი
	მიწის ნაკვეთის საკადასტრო საზღვარი		მშენებარე ნაგებობა		საზოგადოებრივი ნაგებობა
			UTM (საერთაშორისო) სისტემის კოორდ.		