




საქართველოს იუსტიციის სამინისტრო
საჯარო რეგისტრის ეროვნული სააგენტო

საკადასტრო გეგმა

საჯარო რეგისტრის
ეროვნული სააგენტო

მიწის ნაკვეთის საკადასტრო კოდი: 01.72.14.037.006
განცხადების რეგისტრაციის ნომერი: 882012870506
მიწის ნაკვეთის ფართობი: 680 კვ.მ.
დანიშნულება: სასოფლო-სამეურნეო
მომზადების თარიღი 21.09.12

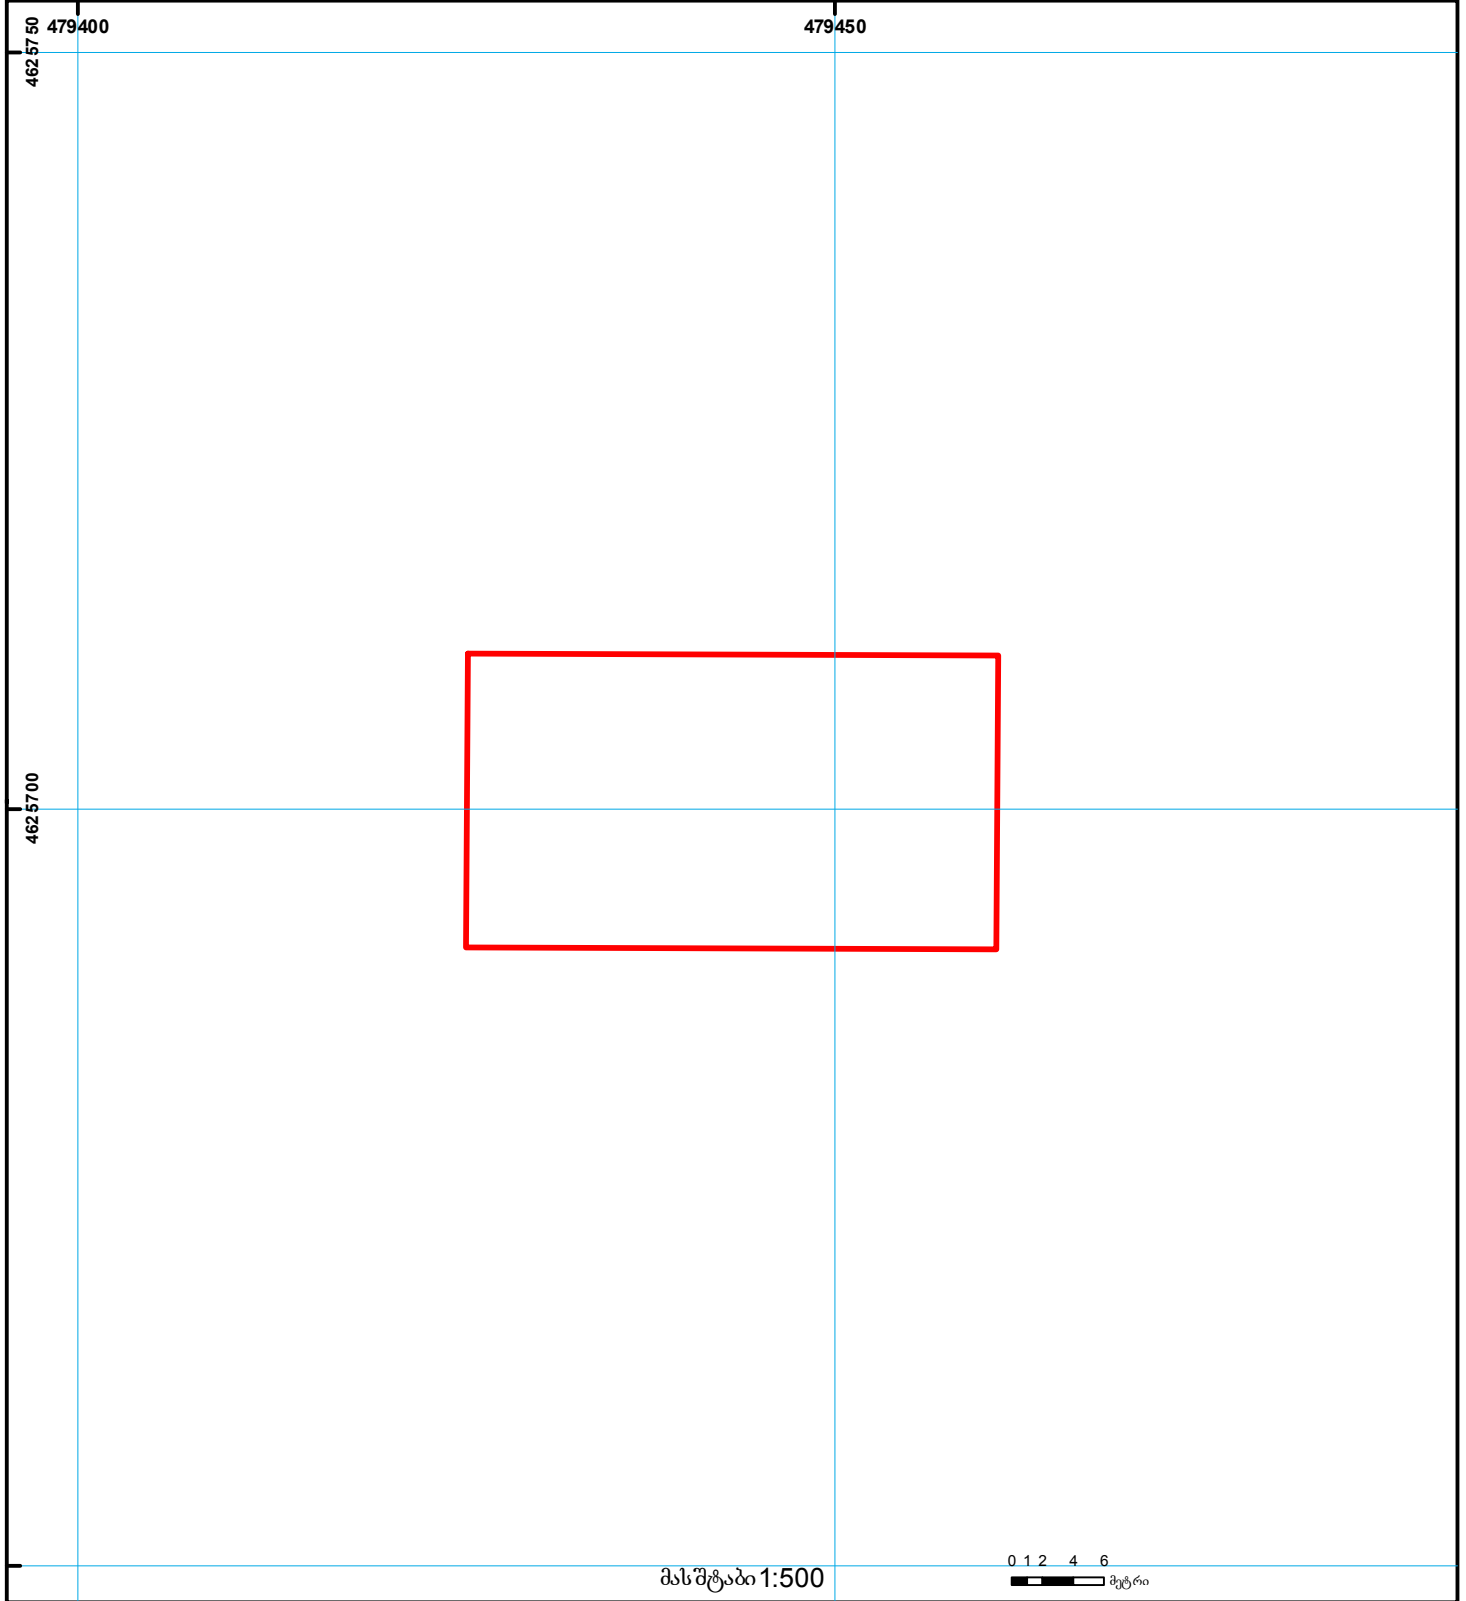

- | | | | | | | | |
|--|---|--|---------------------|--|--------------------|--|------------------------------------|
| | შენიშნული ნაკვეთი, პირობითი ნომერი/სართულიანობა | | კადასტრული საზღვარი | | საზღვარი ნაკვეთი | | UTM (საერთაშორისო) სისტემის კოორდ. |
| | მიწის ნაკვეთის საკადასტრო საზღვარი | | მშენებარე ნაკვეთი | | მიწის ქვეშ ნაკვეთი | | |