



# საკადასტრო გეგმა

საჯარო რეესტრის ეროვნული  
სააგენტო

საკადასტრო კოდი: **05.33.22.093**

ნაკვეთის დანიშნულება:

სასოფლო-სამეურნეო


განცხადების ნომერი: **882021552456**

ფართობი:

**1362 კვ.მ (WGS 84 / UTM zone 38N)**

**1361 კვ.მ (WGS 84 / UTM zone 37N)**

მომზადების თარიღი: **11/07/2021**

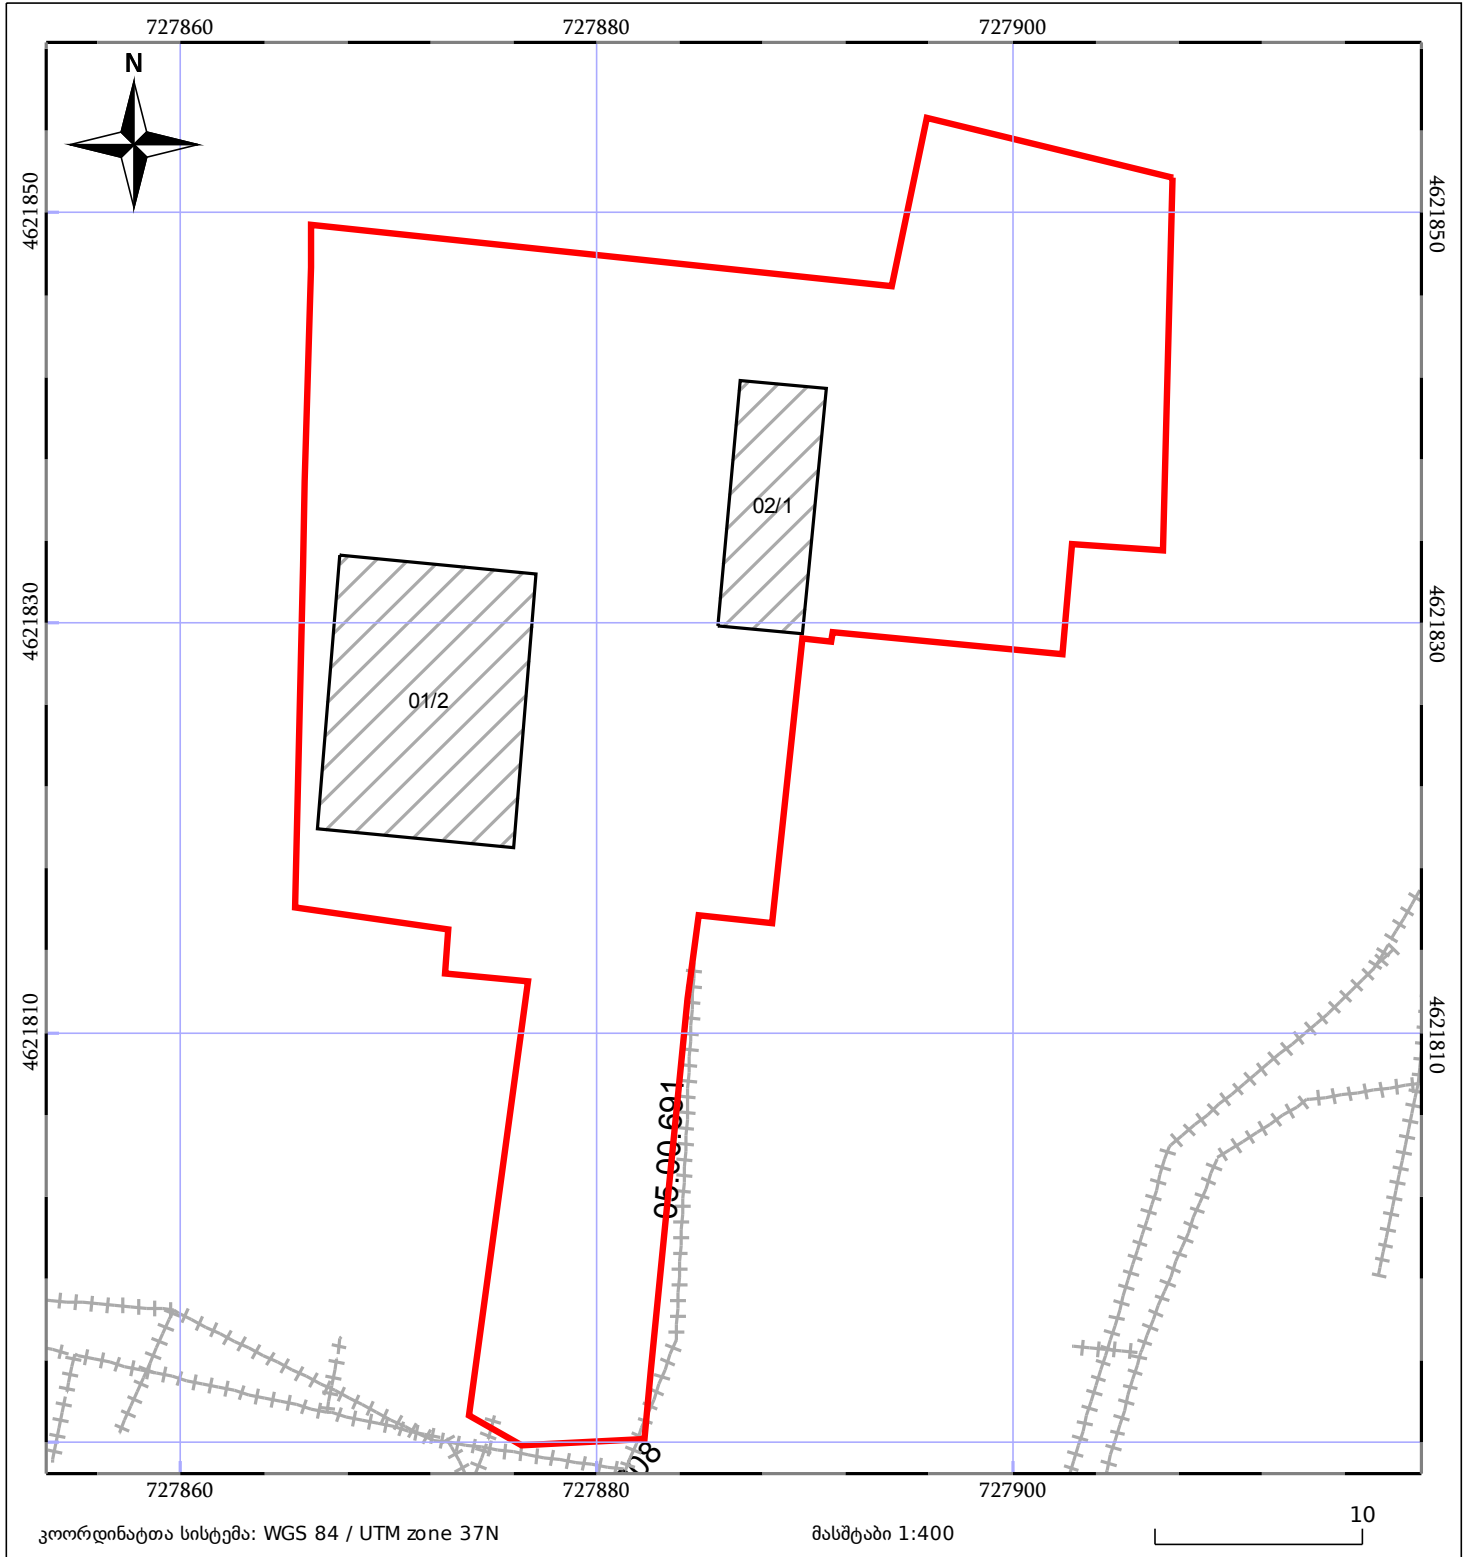

05/25	მშენებარე ნაგებობა		ნაკვეთის საკადასტრო საზღვარი	05/25	შენობა/ნაგებობა
	სამობრივი ნაგებობა		ტყის ფონდი		ვალდებულება