



საკადასტრო გეგმა

საქართველოს რეესტრის ეროვნული სააგენტო

საკადასტრო კოდი: **01.81.02.243.003**

ნაკვეთის დანიშნულება:

სასოფლო-სამეურნეო(საკარმიდამო)

განცხადების ნომერი: **892024152124**


ფართობი:

508 კვ.მ (WGS 84 / UTM zone 38N)

მომზადების თარიღი: **12/12/2024**

ვალდებულების ფართობი:

9 კვ.მ (WGS 84 / UTM zone 38N)

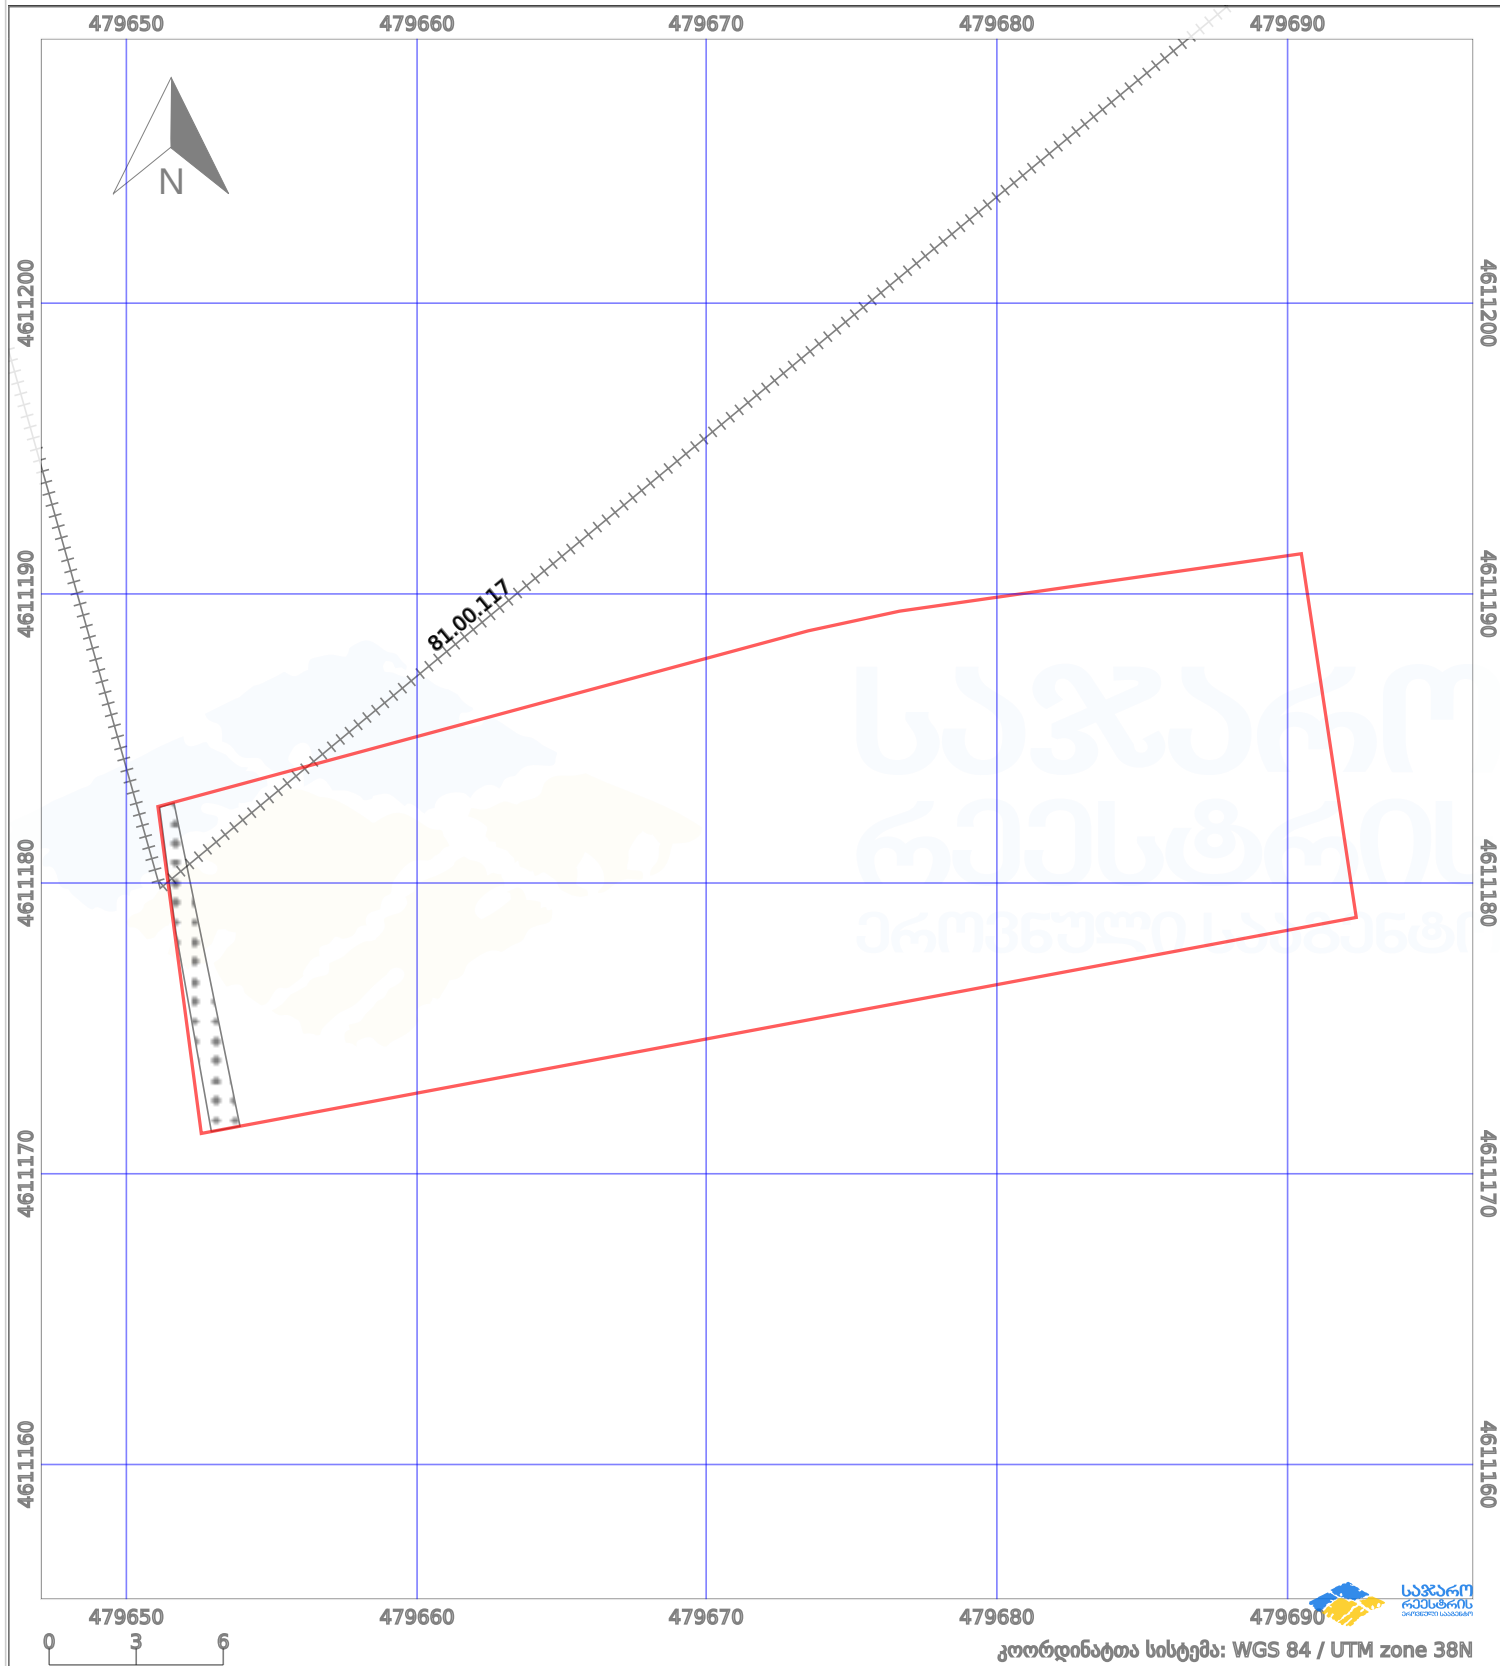

პირობითი აღნიშვნები:

| | | | | | | | | |
|--|-------------------|--|--------------------|--|------|--------------------|--|---------------------|
| | ნაკვეთის საზღვარი | | მშენებარე ნაგებობა | | 02/4 | ამენებული ნაგებობა | | მინისქვეშა ნაგებობა |
| | საზღვარი ნაგებობა | | ტყის ფონდი | | | ვალდებულება | | ქარსაფარი ბოლი |