



საკადასტრო გეგმა

საჯარო რეესტრის ეროვნული
სააგენტო

საკადასტრო კოდი: **71.63.59.451**

განცხადების ნომერი: **882019165463**


მომზადების თარიღი: **12/03/2019**

ნაკვეთის დანიშნულება:

ფართობი:

სასოფლო-სამეურნეო

213 კვ.მ (WGS 84 / UTM zone 38N)

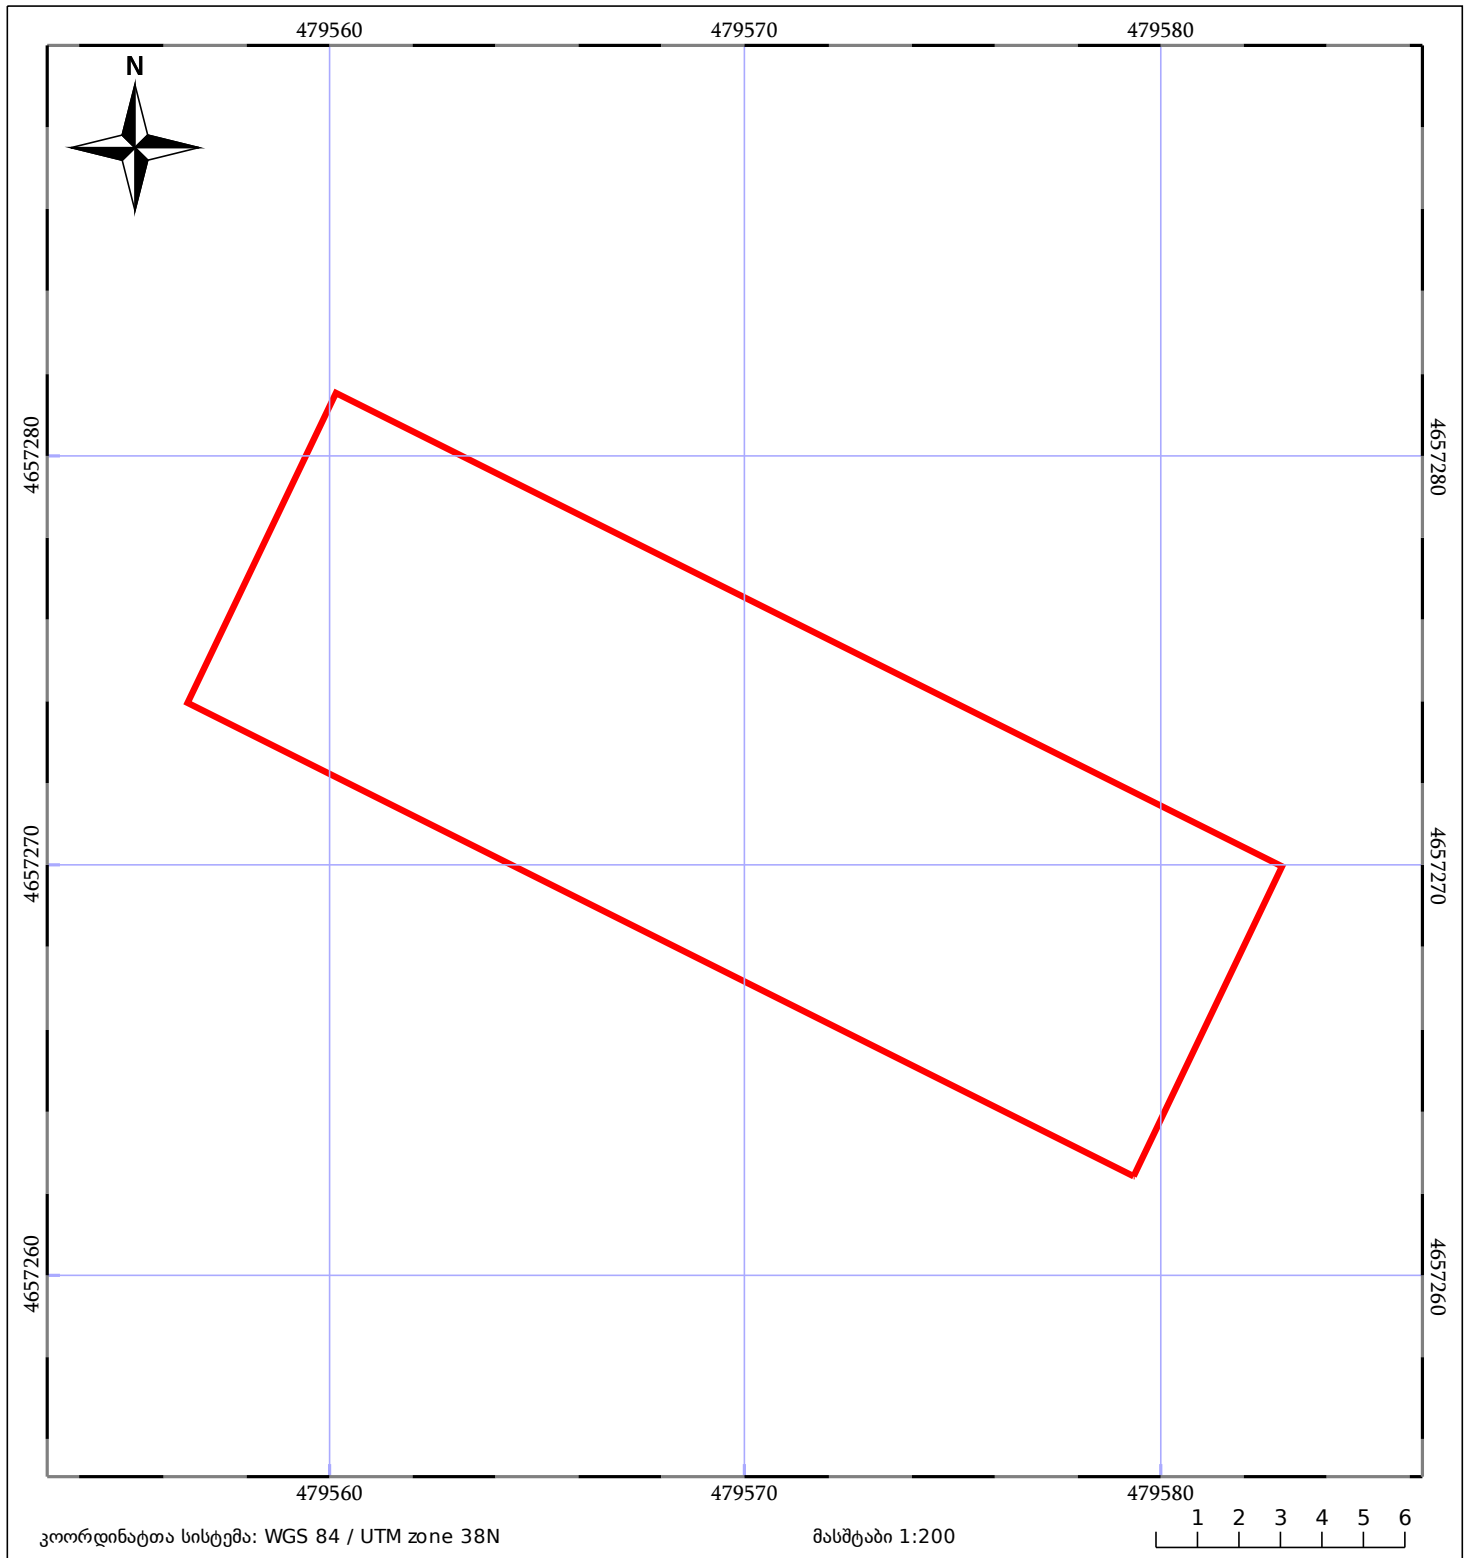

05/25 მშენებარე ნაგებობა	05/25 შენობა/ნაგებობა	ტყის ფონდი
ნაკვეთის საკადასტრო საზღვარი	საზოგადოებრივი ნაგებობა	ვალდებულება