




საკადასტრო გეგმა

საჯარო რეესტრის ეროვნული
სააგენტო

საკადასტრო კოდი: 81.11.09.1203
განცხადების ნომერი: 892024818722
მომზადების თარიღი: 13/06/2025

ნაკვეთის დანიშნულება: სასოფლო-სამეურნეო(სახნავი)
ფართობი: 1036 კვ.მ (WGS 84 / UTM zone 38N)

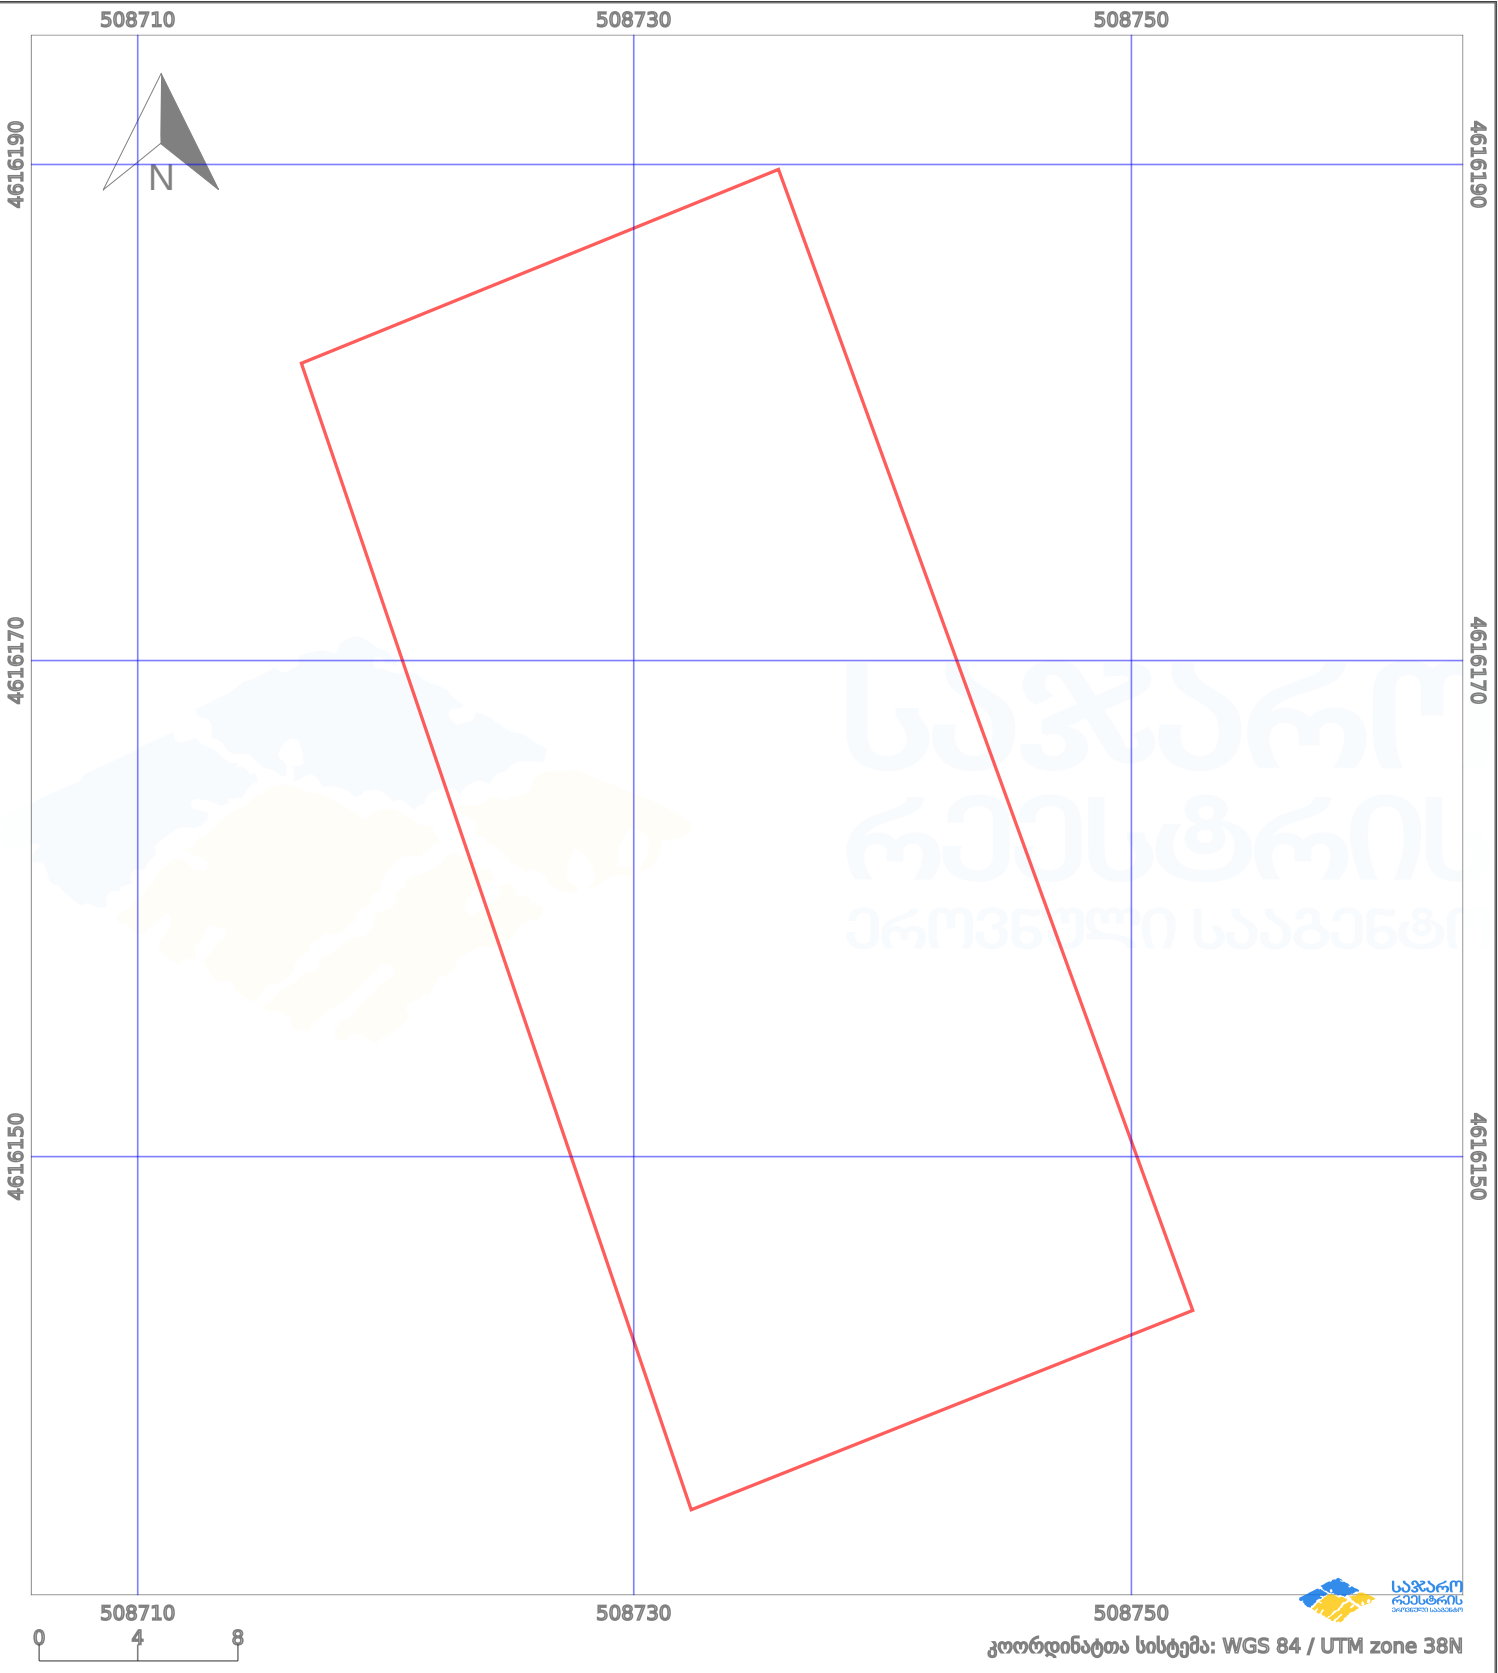

პირობითი აღნიშვნები:					
	ნაკვეთის საზღვარი		მშენებარე ნაგებობა		აშენებული ნაგებობა
	საზოგადოებრივი ნაგებობა		ტყის ფონდი		ვალდებულება
	მიწისქვეშა ნაგებობა		ქარსაფარი ბოლი		