




საკადასტრო გეგმა

საქართველოს რეესტრის ეროვნული სააგენტო

საკადასტრო კოდი: **81.10.20.264**
განცხადების ნომერი: **882022249121**
მომზადების თარიღი: **05/09/2022**

ნაკვეთის დანიშნულება: **სასოფლო-სამეურნეო**
ფართობი: **8750 კვ.მ (WGS 84 / UTM zone 38N)**

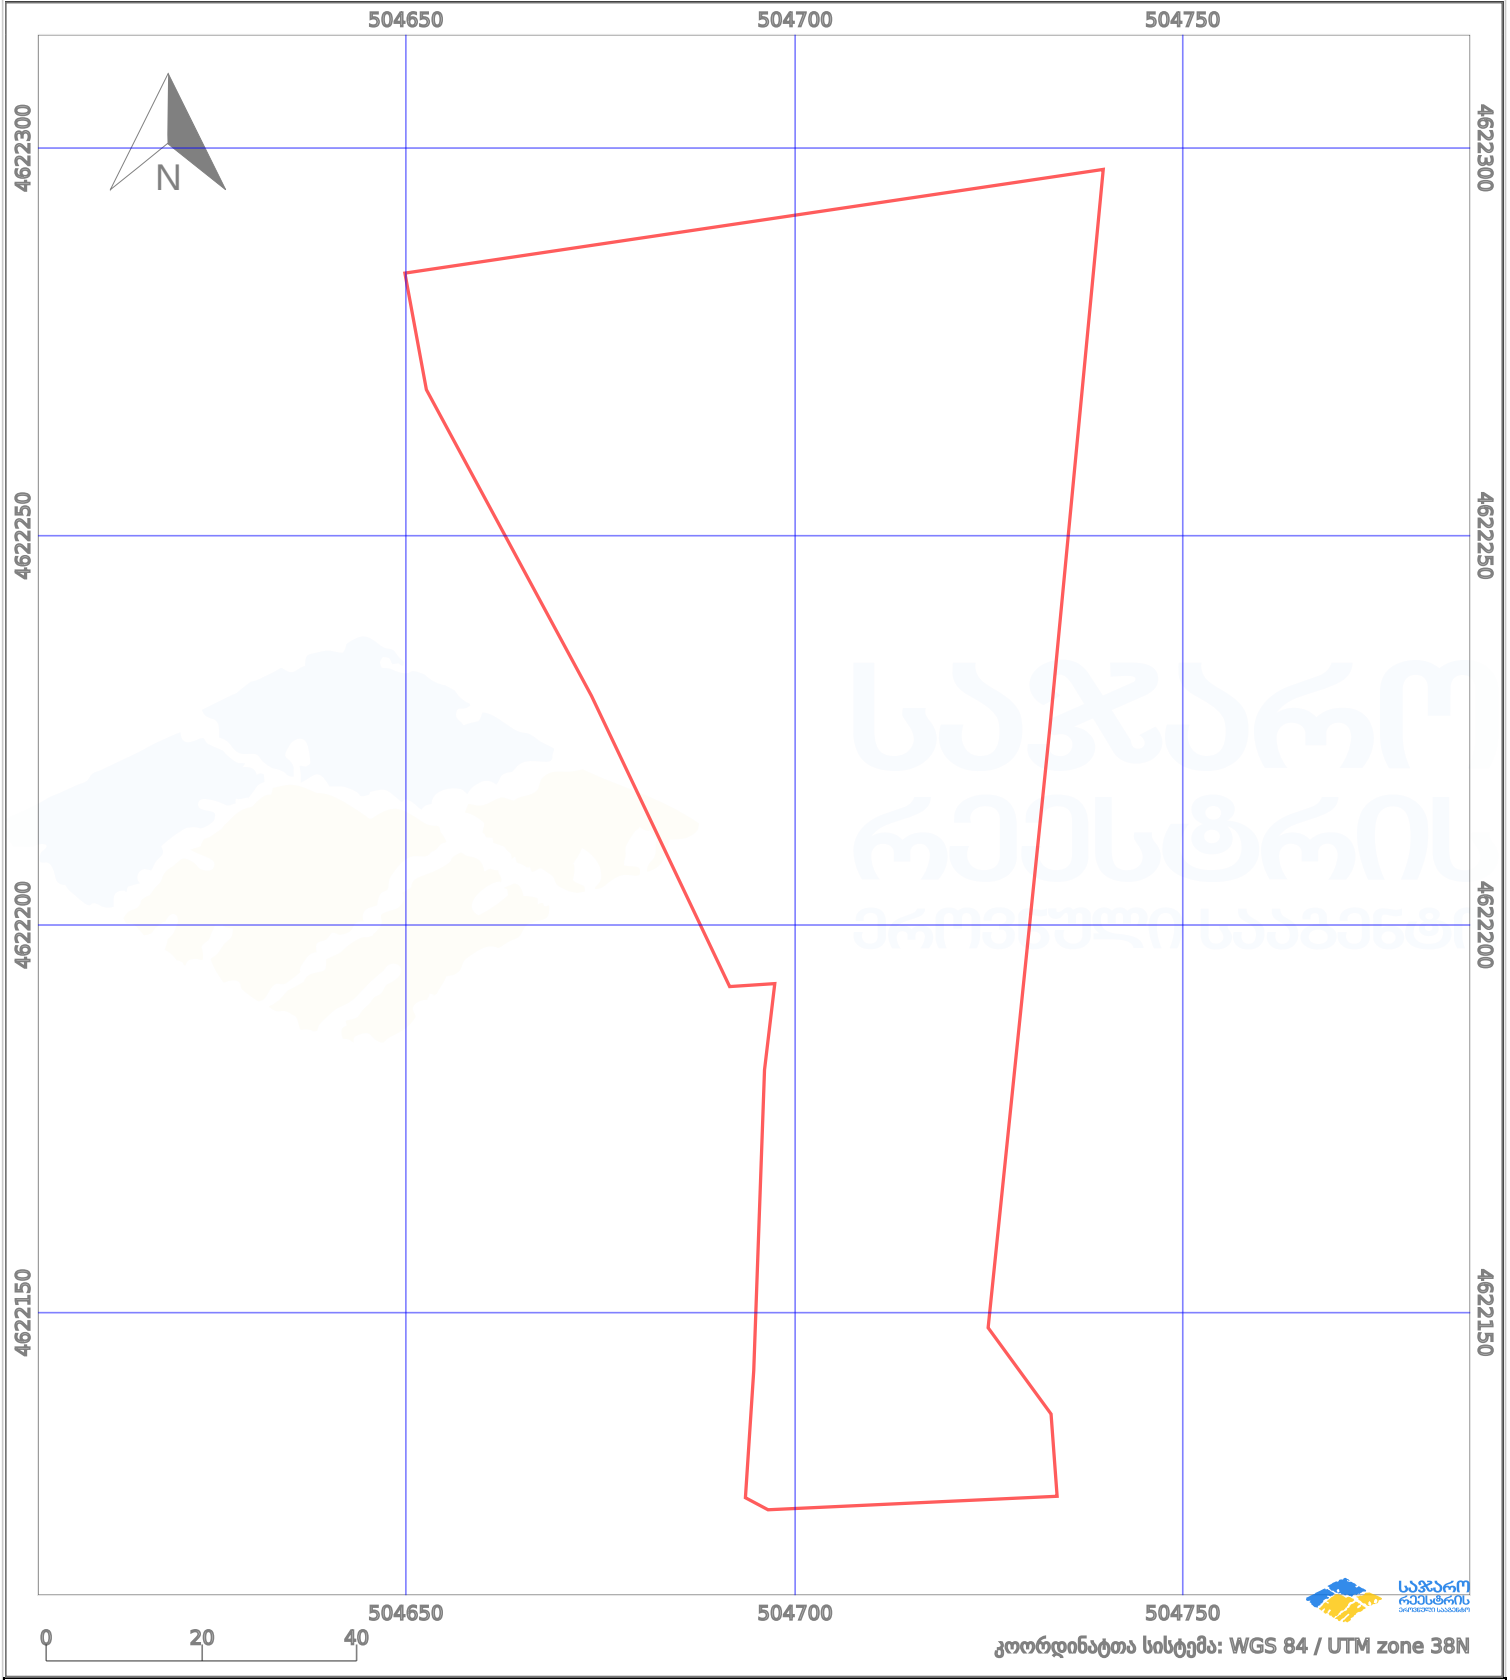

პირობითი აღნიშვნები:

	ნაკვეთის საზღვარი		მშენებარე ნაკებობა		აშენებული ნაკებობა		ქარსაფარი ზოლი
	საზომრივი ნაკებობა		ტყის ფონდი		ვალდებულება		