




საჯარო რეგისტრის
ეროვნული სააგენტო

საქართველოს იუსტიციის სამინისტრო
საჯარო რეგისტრის ეროვნული სააგენტო

საკადასტრო გეგმა

მიწის ნაკვეთის საკადასტრო კოდი: 01.72.14.041.317
განცხადების რეგისტრაციის ნომერი: 882013012022
მიწის ნაკვეთის ფართობი: 234 კვ.მ.
დანიშნულება: სასოფლო-სამეურნეო
მომზადების თარიღი 22.01.13

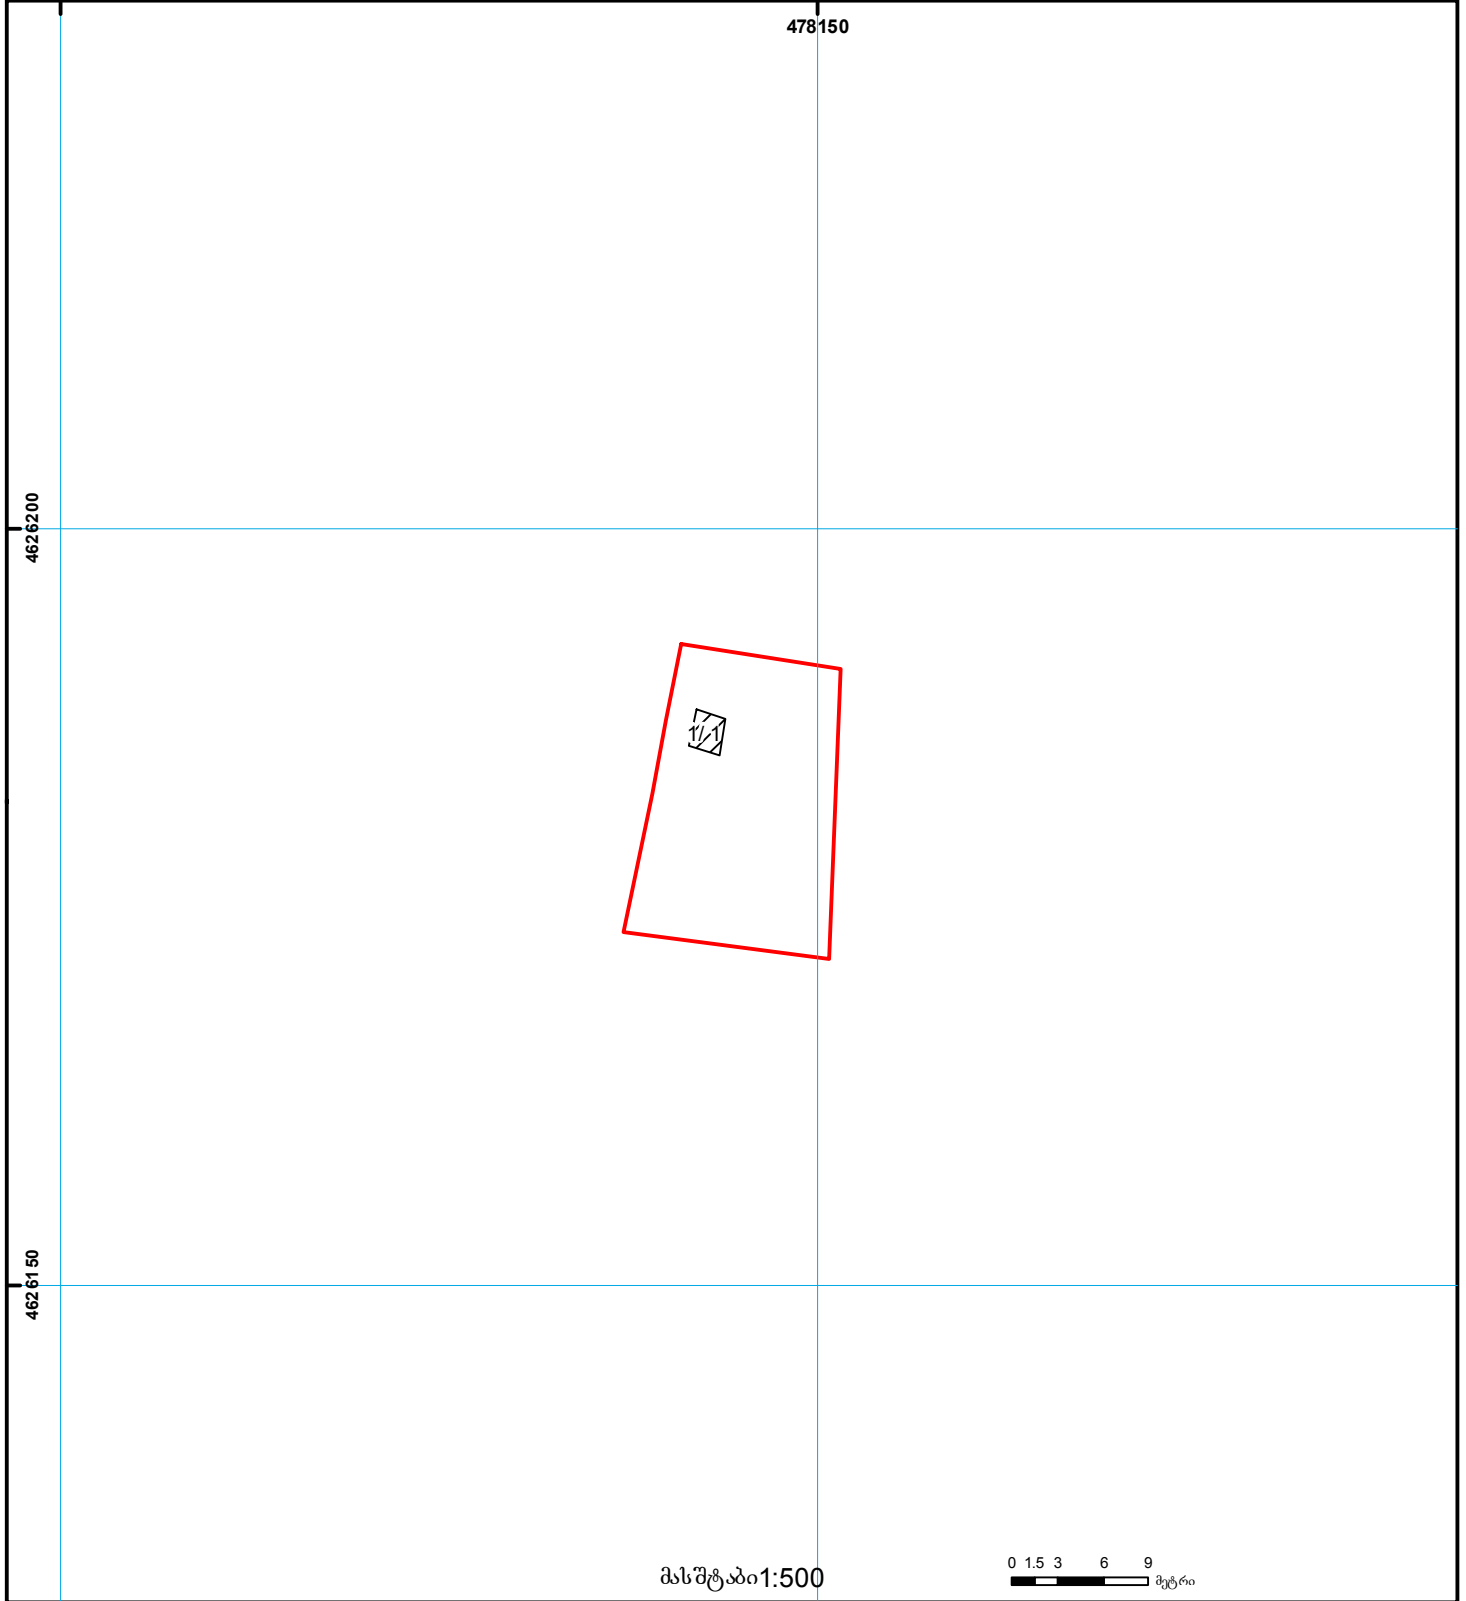

- | | | | | | | |
|--|--|--|--------------------|--|----------------------|--|
| | შენობა-ნაგებობა,
პირობითი ნომერი/სართულიანობა | | ვადღებულება | | საზობრივი ნაგებობა |
000
(საერთაშორისო)
UTM სისტემის კოორდ. |
| | მიწის ნაკვეთის საკადასტრო საზღვარი | | შეენებარე ნაგებობა | | მიწის ქვეშა ნაგებობა | |