




საკადასტრო გეგმა

საჯარო რეესტრის ეროვნული
სააგენტო

საკადასტრო კოდი: **05.36.25.988**
განცხადების ნომერი: **882022803383**
მომზადების თარიღი: **02/11/2022**

ნაკვეთის დანიშნულება:
ფართობი:
ვალდებულების ფართობი:

არასასოფლო სამეურნეო
1783 კვ.მ (WGS 84 / UTM zone 38N)
1781 კვ.მ (WGS 84 / UTM zone 37N)
227 კვ.მ (WGS 84 / UTM zone 38N)
227 კვ.მ (WGS 84 / UTM zone 37N)

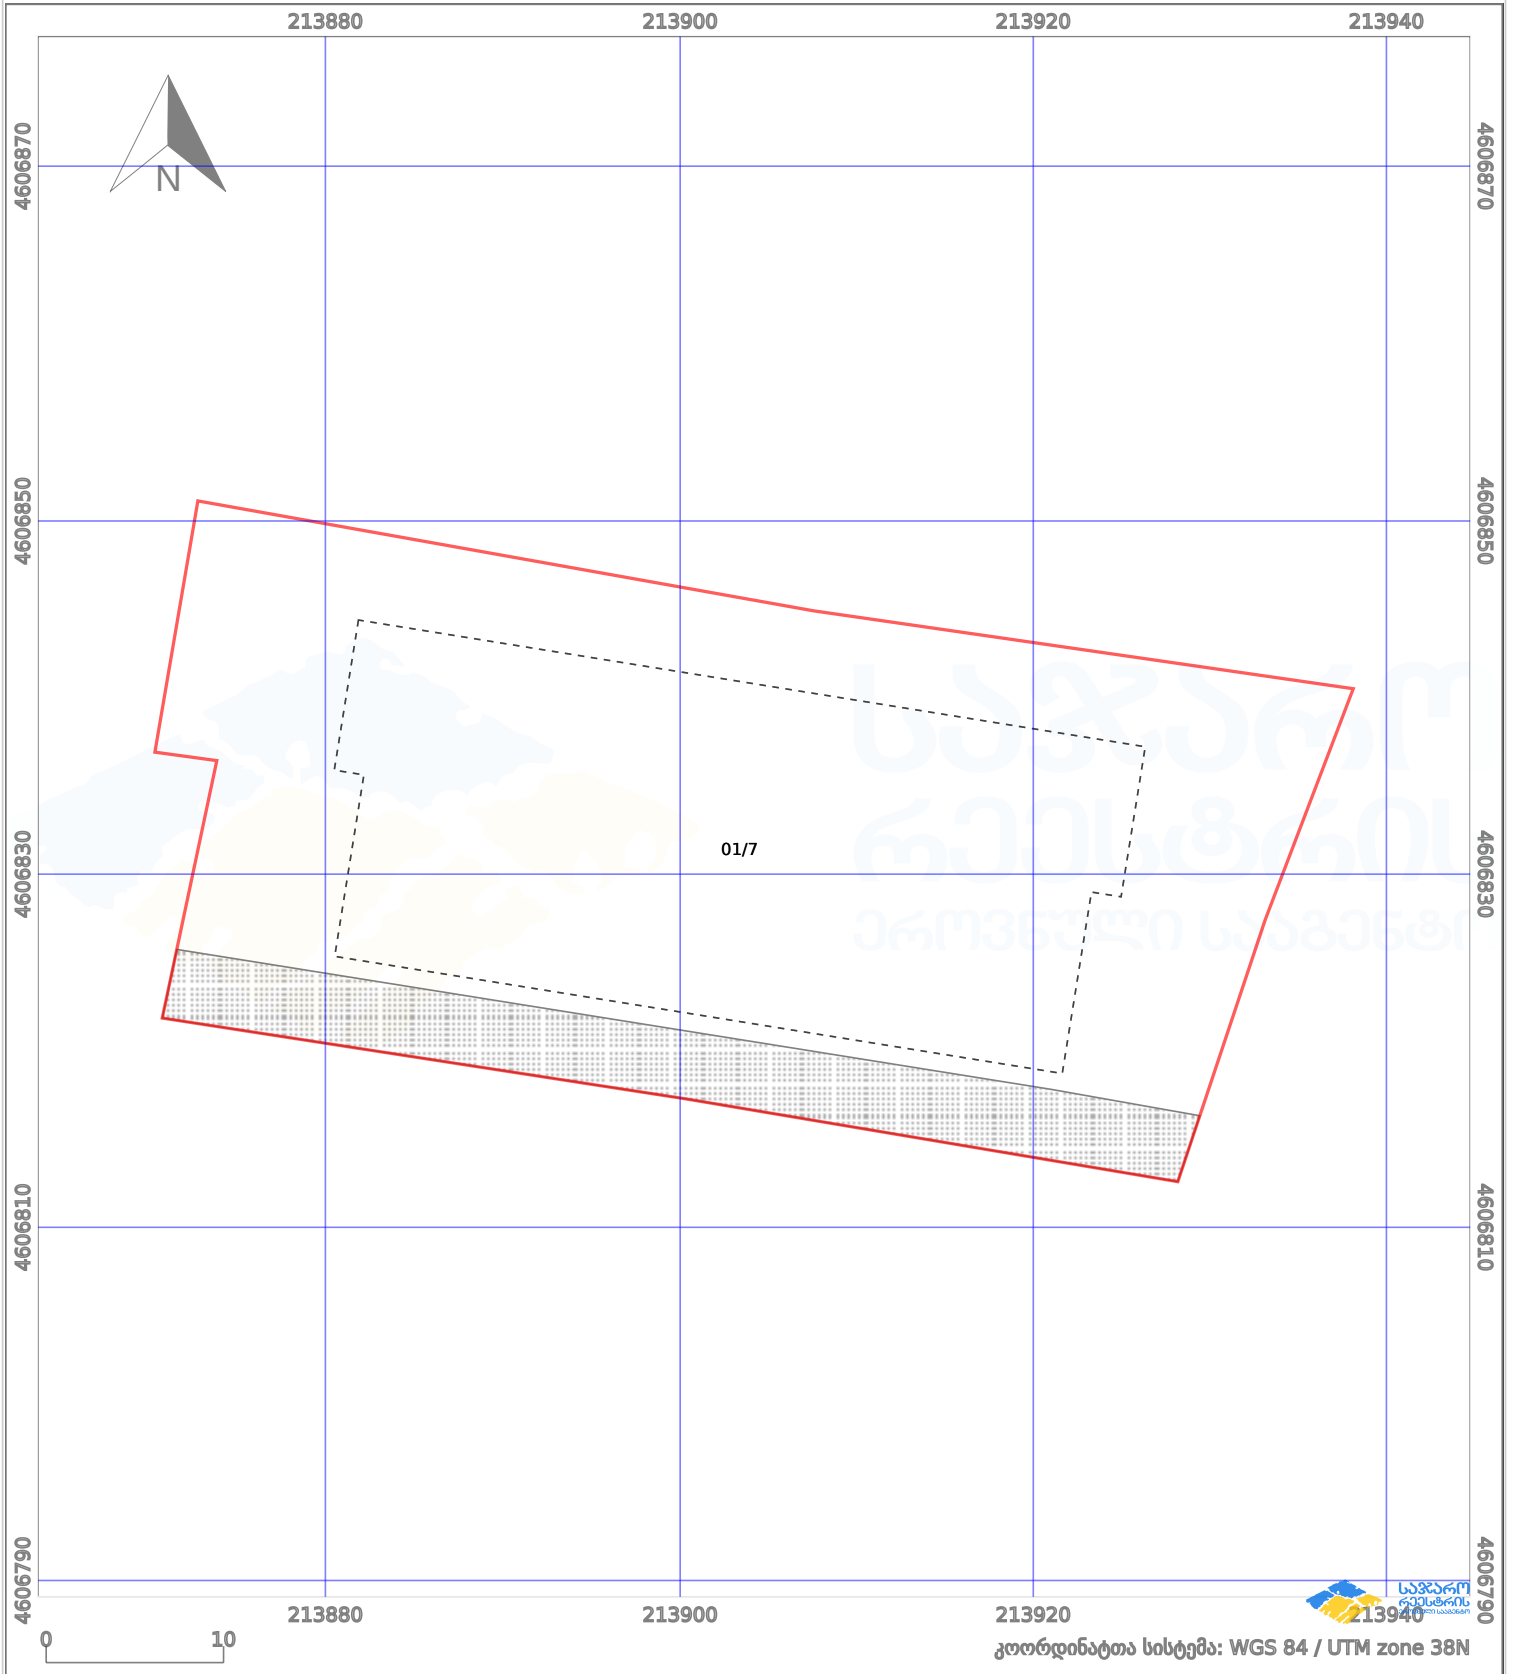

პირობითი აღნიშვნები:

- ნაკვეთის საზღვარი
- მშენებარე ნაგებობა
- აშენებული ნაგებობა
- ქარსაფარი ბოლი
- საზოგადოებრივი ნაგებობა
- ტყის ფონდი
- ვალდებულება