



ზედღებაა ტყის მასივის კონტურთან

საჯარო რეესტრი

ზედღება 2012 წლის პროექტით რეგისტრირებულ მონაცემთან ს.კ 40.09.34.122; 40.09.34.123

მიწის ნაკვეთის საკადასტრო კოდი: 40 09 34 215


ბანცხალების რეგისტრაციის ნომერი: 882016656216

მიწის ნაკვეთის ფართობი: 2281 კვ.მ.

ღანიშნულება:

კატეგორია:

მოგზაების თარიღი: 26.09.16

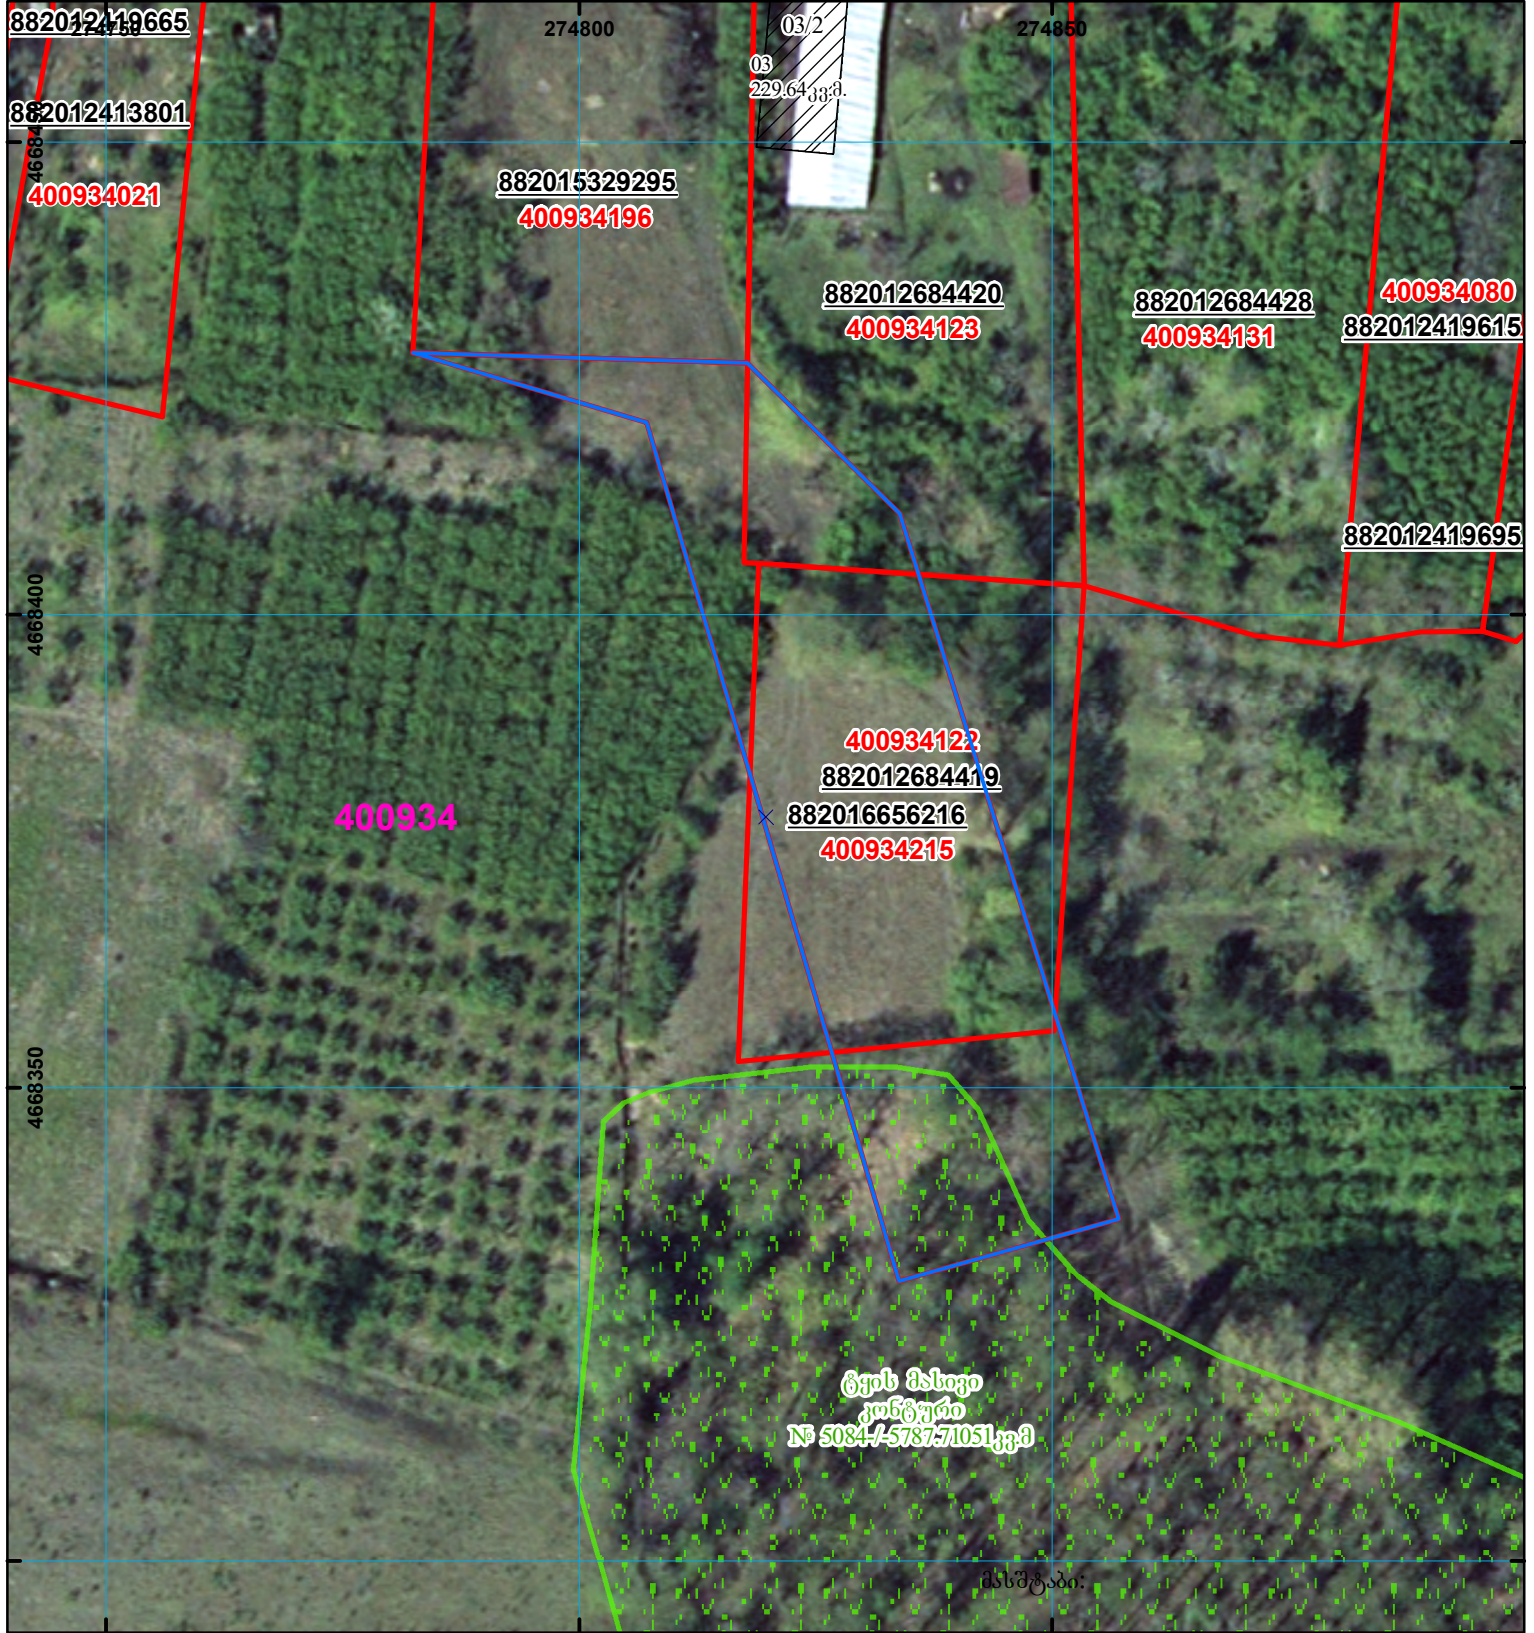

ტყის მასივი კონტური № 50844-5787-71051 კვ.მ

მასშტაბი:

	შენობა-ნაგებობა, პირობითი ნომერი/სართულიანობა		ვალდებულება		საზოხრცი ნაგებობა
	მიწის ნაკვეთის საკადასტრო საზღვარი		შუენებარე ნაგებობა		

00'0 (საერთაშორისო) სისტემის კოორდ.

UTM