


საკადასტრო გეგმა

მიწის ნაკვეთის საკადასტრო კოდი: 72 03 12 193
განცხადების რეგისტრაციის ნომერი: 882013097453
მიწის ნაკვეთის ფართობი: 1500 კვ.მ.
ღანიშნულება: სასოფლო-სამეურნეო
კატეგორია:
მომხმარებლის თარიღი: 11.03.13

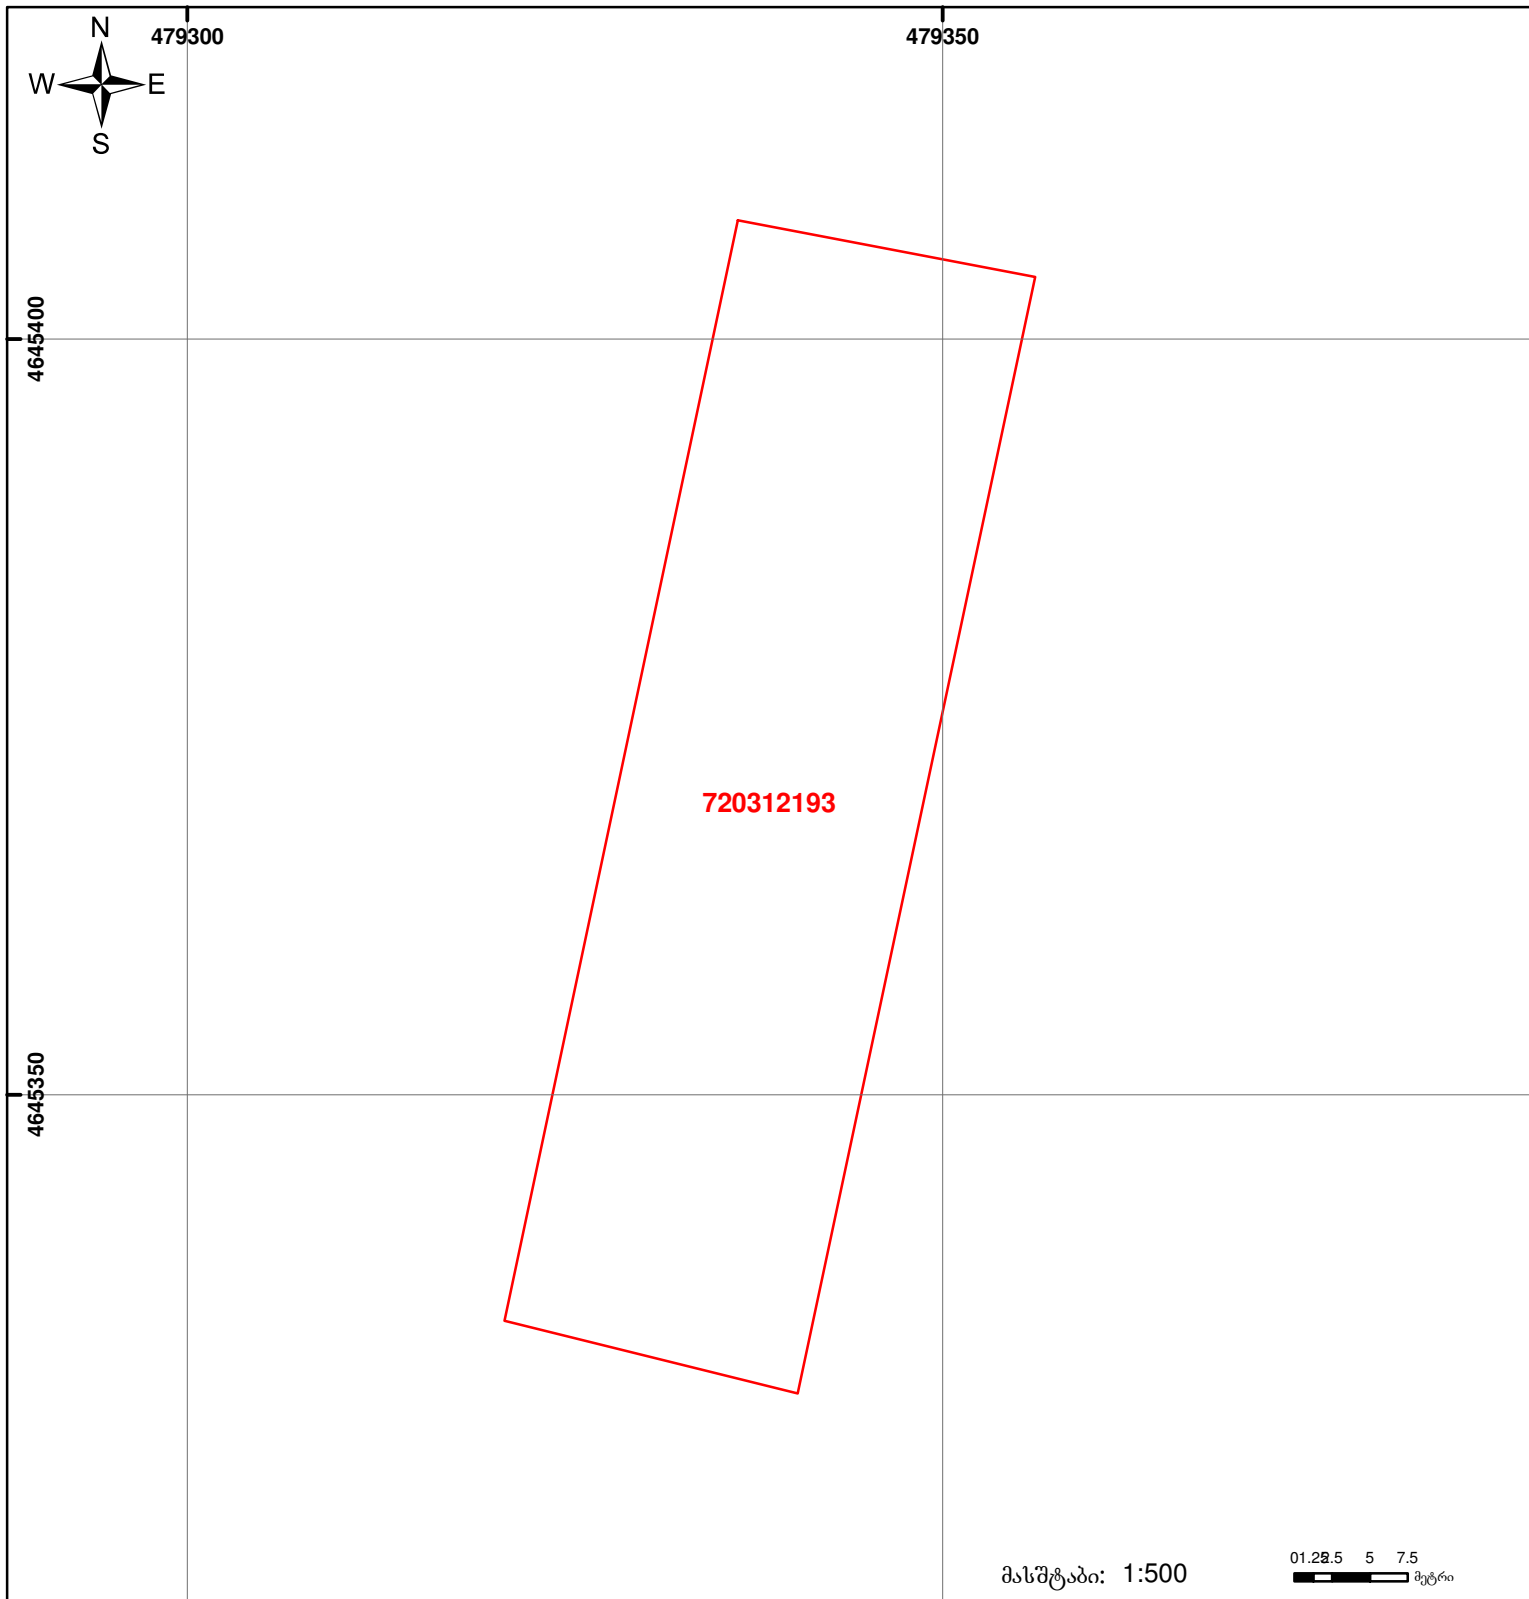

მასშტაბი: 1:500

01.22.5 5 7.5
მეტრი



შენიშვნა-ნაგებობა,
პირობითი ნომერი/სართულიანობა



ვადლებულება



საზოგადოებრივი ნაგებობა



მიწის ნაკვეთის საკადასტრო საზღვარი



მშენებარე ნაგებობა

00°0'
UTM
(საერთაშორისო)
სისტემის კოორდ.