




# საკადასტრო გეგმა

საქართველოს რეესტრის ეროვნული სააგენტო

საკადასტრო კოდი: **01.16.07.004.056**  
განცხადების ნომერი: **882026045179**  
მომზადების თარიღი: **23/01/2026**

ნაკვეთის დანიშნულება: **არასასოფლო სამეურნეო**  
ფართობი: **94 კვ.მ (WGS 84 / UTM zone 38N)**

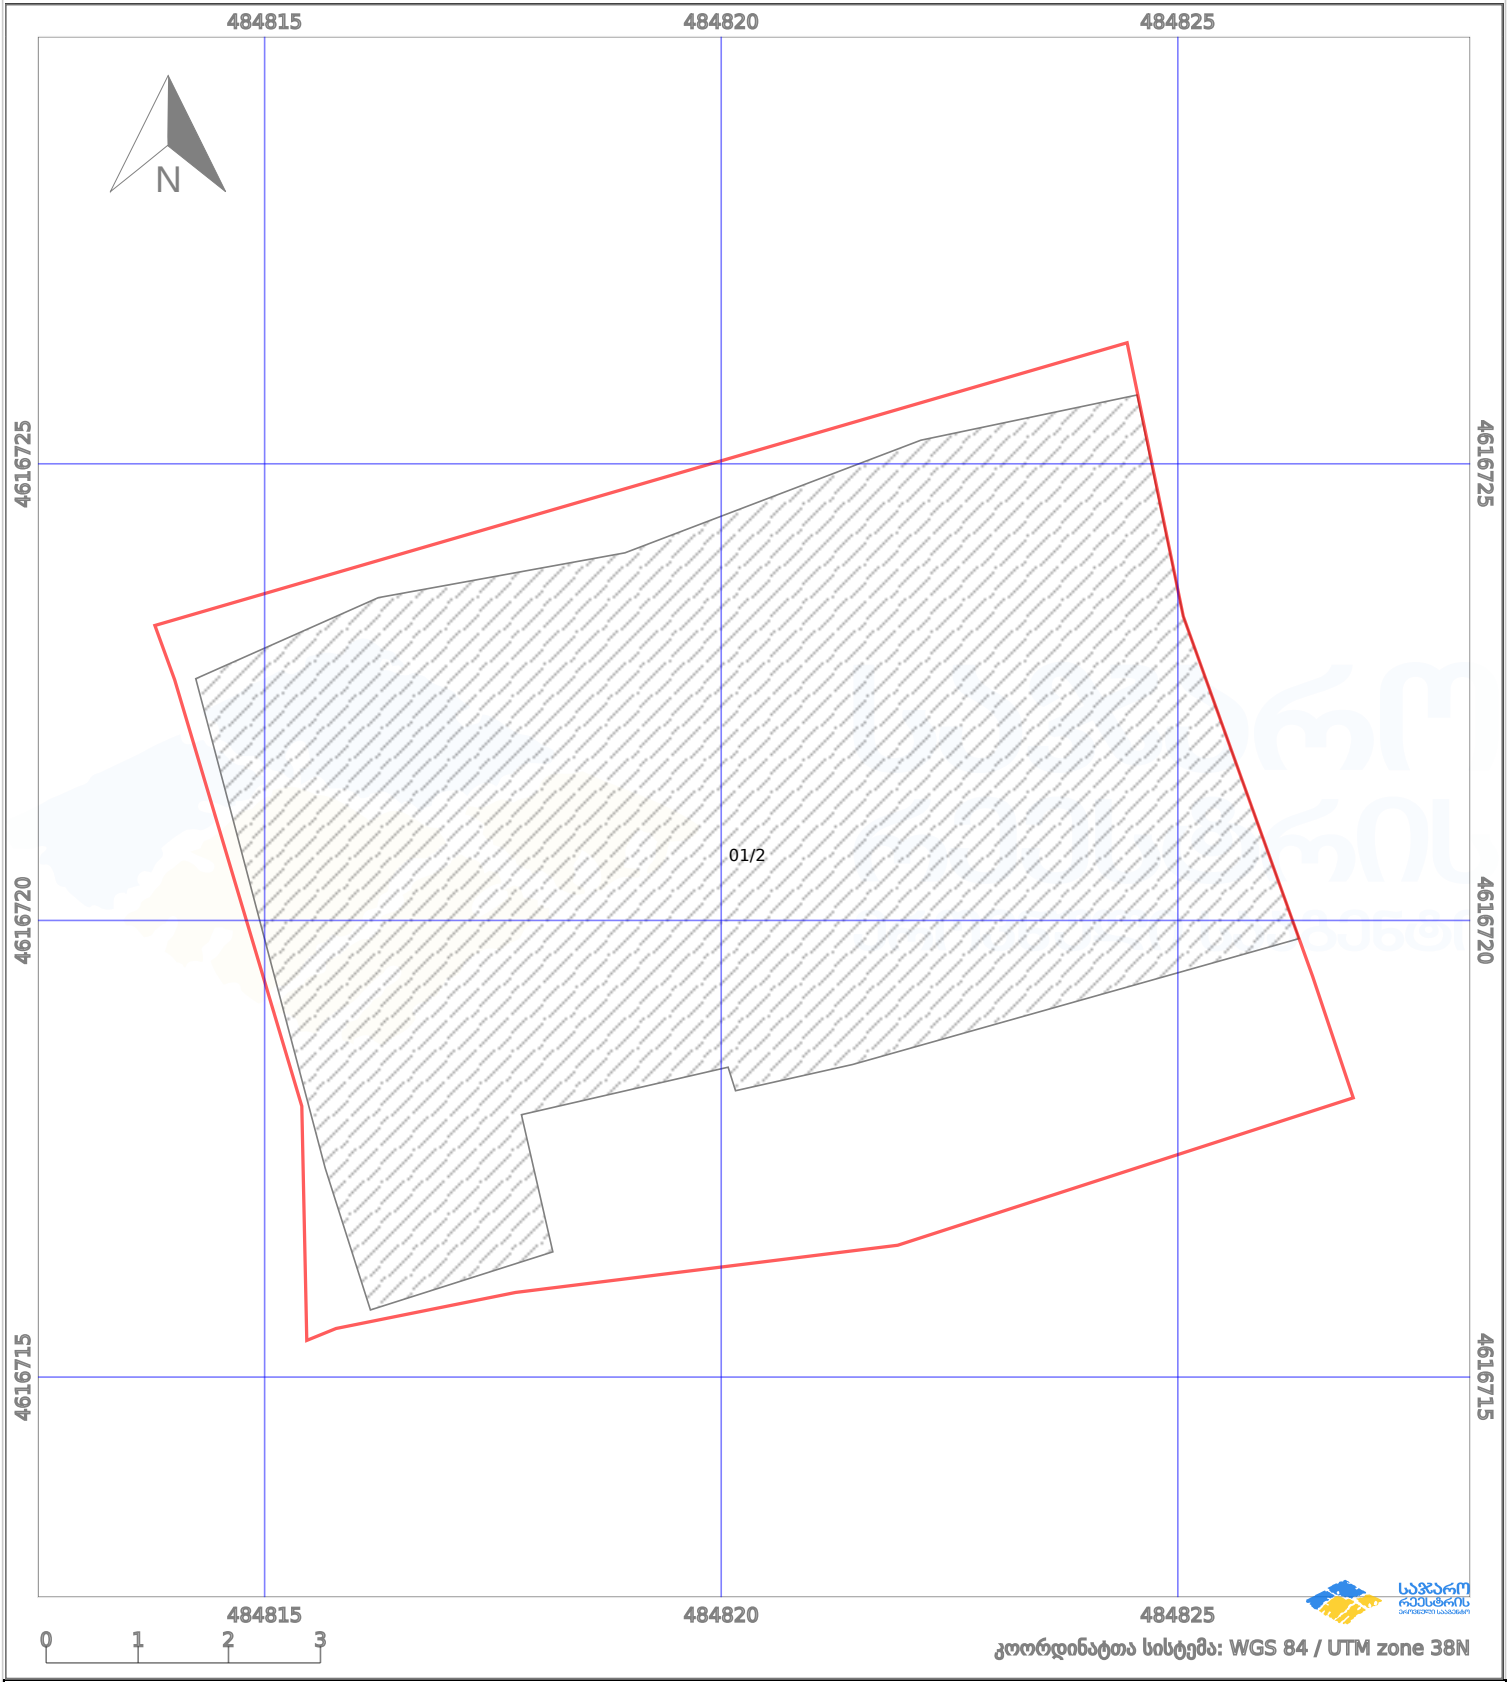

პირობითი აღნიშვნები:

	ნაკვეთის საზღვარი		მშენებარე ნაგებობა		აშენებული ნაგებობა		მინისქვეშა ნაგებობა
	საზოგადოებრივი ნაგებობა		ტყის ფონდი		ვალდებულება		ქარსაფარი ბოლი