


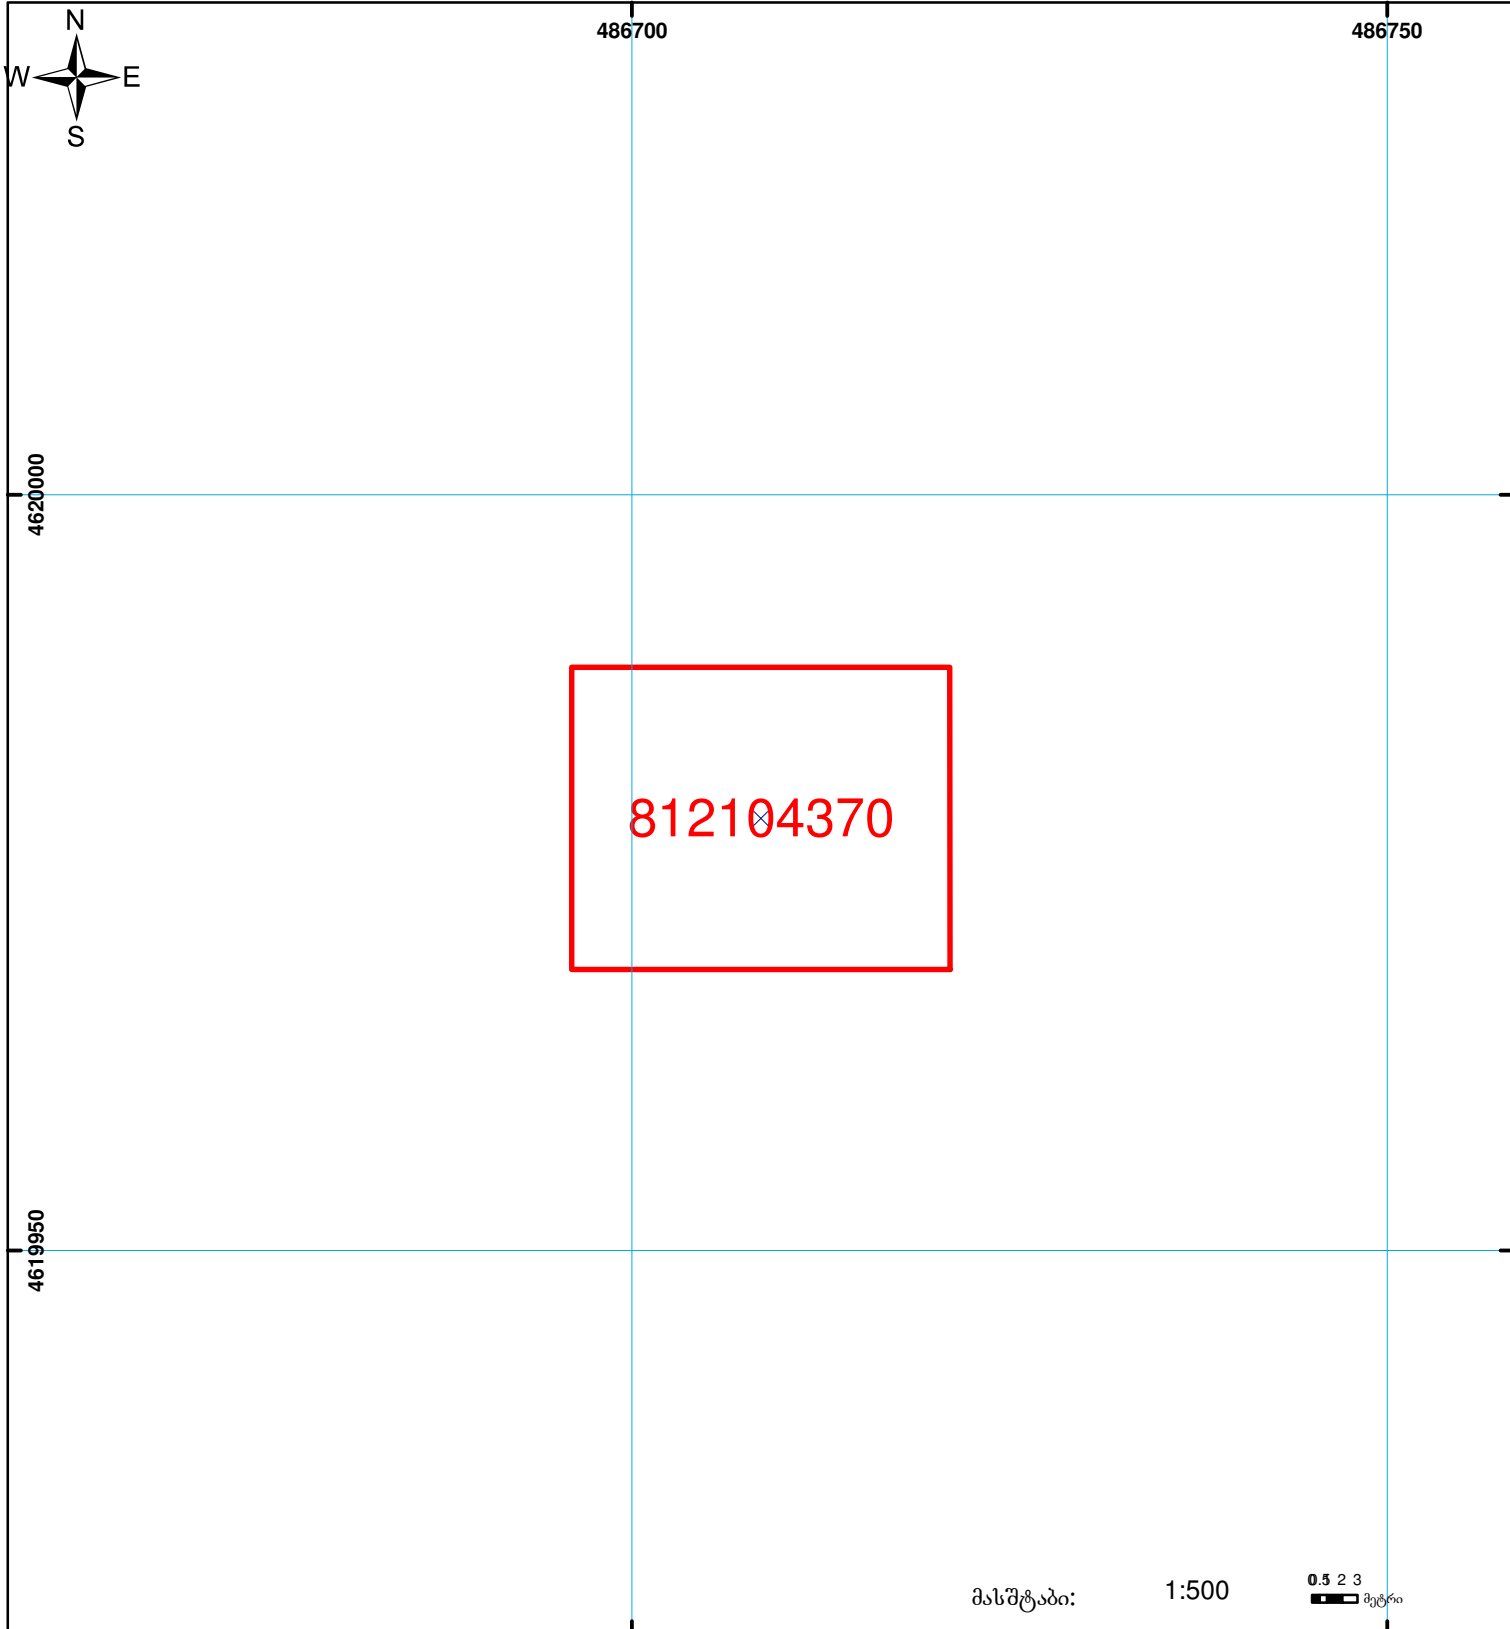

საქართველოს იუსტიციის სამინისტრო
საჯარო რეგისტრის ეროვნული სააგენტო

საკადასტრო გეგმა

მიწის ნაკვეთის საკადასტრო კოდი: 81 21 04 370
ბანცხალების რეგისტრაციის ნომერი: 882010541811
მიწის ნაკვეთის ფართობი: 500 კვ.მ.
დანიშნულება: სასოფლო-სამეურნეო
მომზადების თარიღი: 30.03.10



	შენიშნულ-ნაგებობა, პირობითი ნომერი/სართულიანობა		ვალდებულება		საზოგადოებრივი ნაგებობა	 0.5 2 3 მეტრი UTM (საერთაშორისო) სისტემის კოორდ.
	მიწის ნაკვეთის საკადასტრო საზღვარი		შეგნებარე ნაგებობა			