



# საკადასტრო გეგმა

საჯარო რეესტრის ეროვნული  
სააგენტო

საკადასტრო კოდი: 73.12.28.176


ნაკვეთის დანიშნულება:

განცხადების ნომერი: 882020167685

ფართობი:

1200 კვ.მ (WGS 84 / UTM zone 38N)

მომზადების თარიღი: 02/03/2020

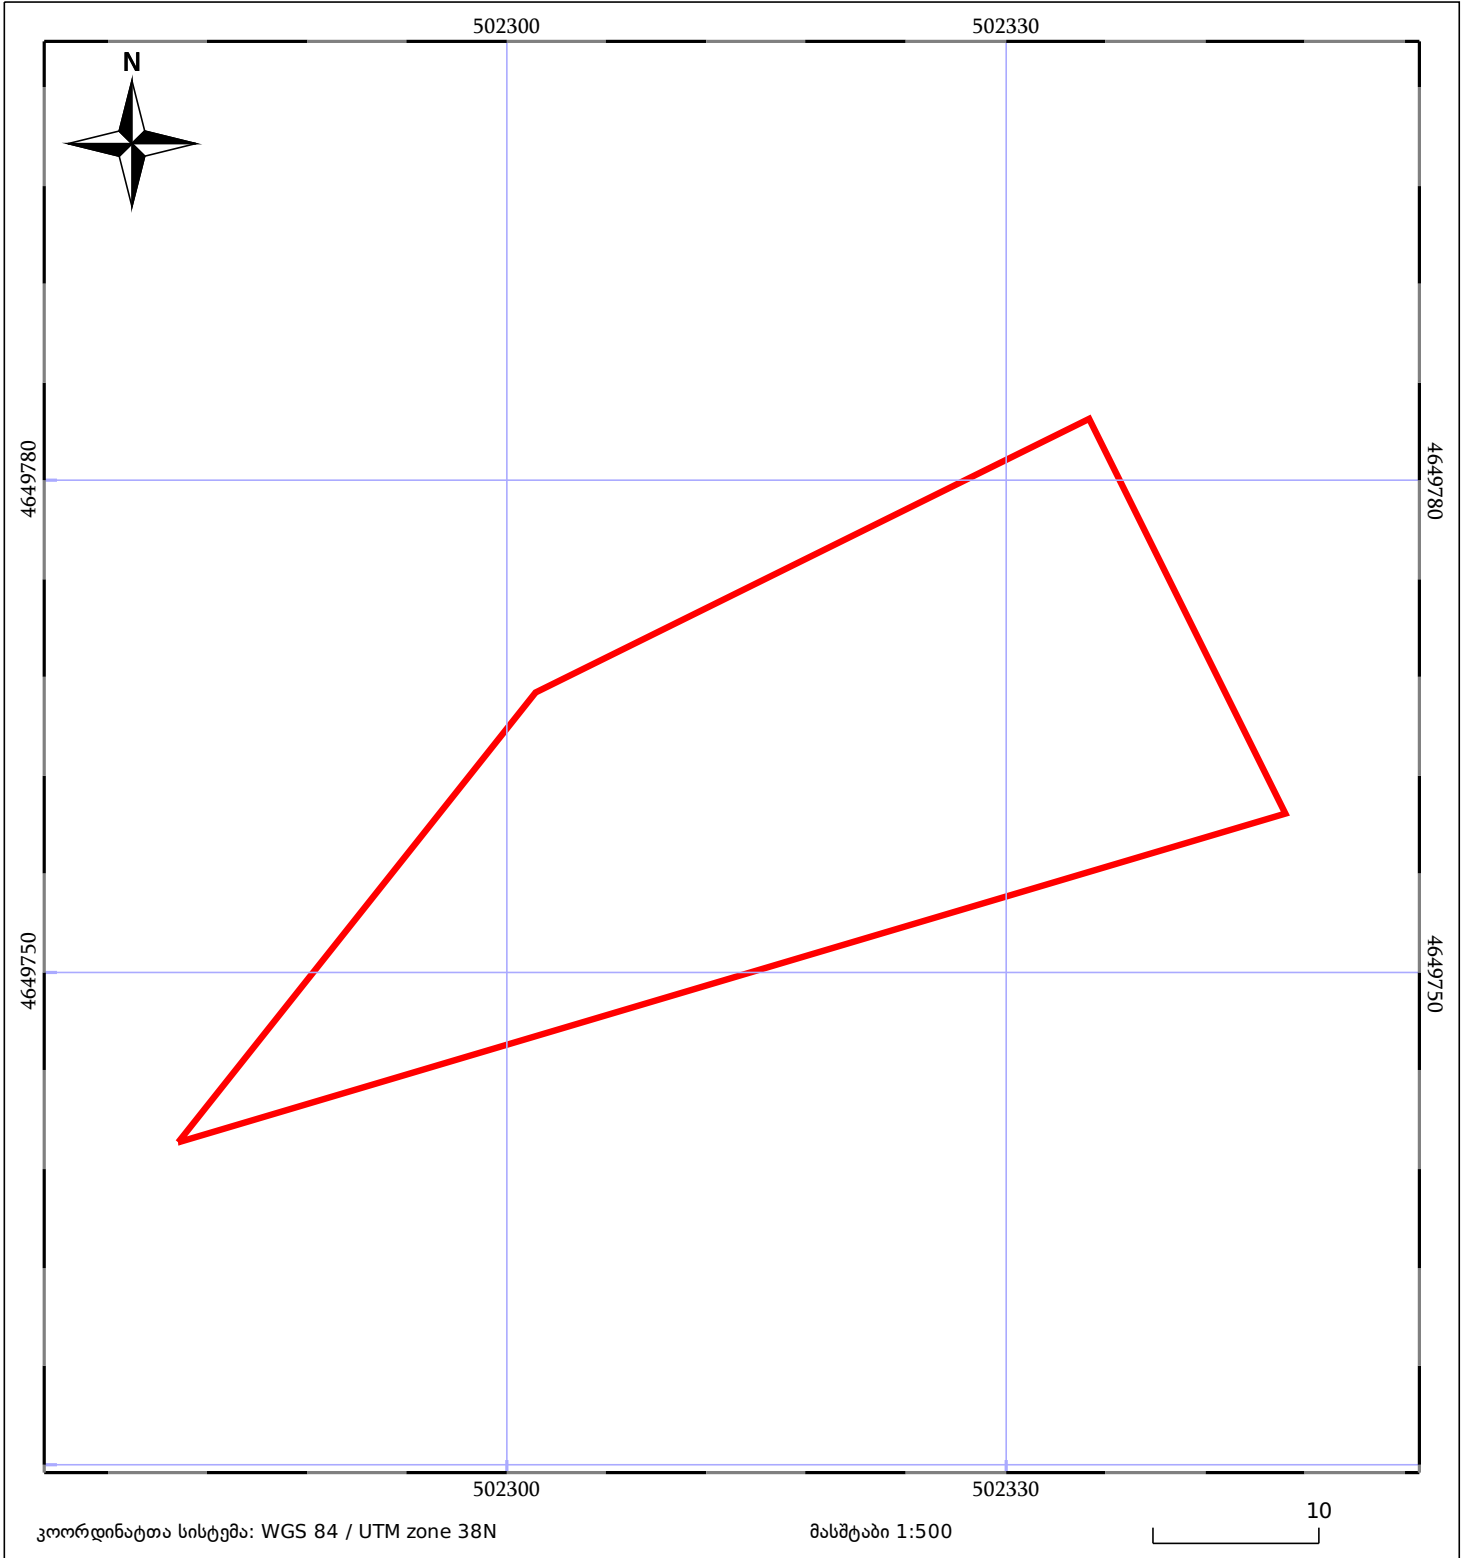

05/25	მშენებარე ნაკვეთობა		ნაკვეთის საკადასტრო საზღვარი	05/25	შენობა/ნაკვეთობა
	სამობრივი ნაკვეთობა		ტყის ფონდი		ვალდებულება