




# საკადასტრო გეგმა

საჯარო რეესტრის ეროვნული  
სააგენტო

საკადასტრო კოდი: **01.19.17.010.048**  
განცხადების ნომერი: **892024155625**  
მომზადების თარიღი: **19/08/2024**

ნაკვეთის დანიშნულება: **არასასოფლო სამეურნეო**  
ფართობი: **269 კვ.მ (WGS 84 / UTM zone 38N)**  
ვალდებულების ფართობი: **1 კვ.მ (WGS 84 / UTM zone 38N)**

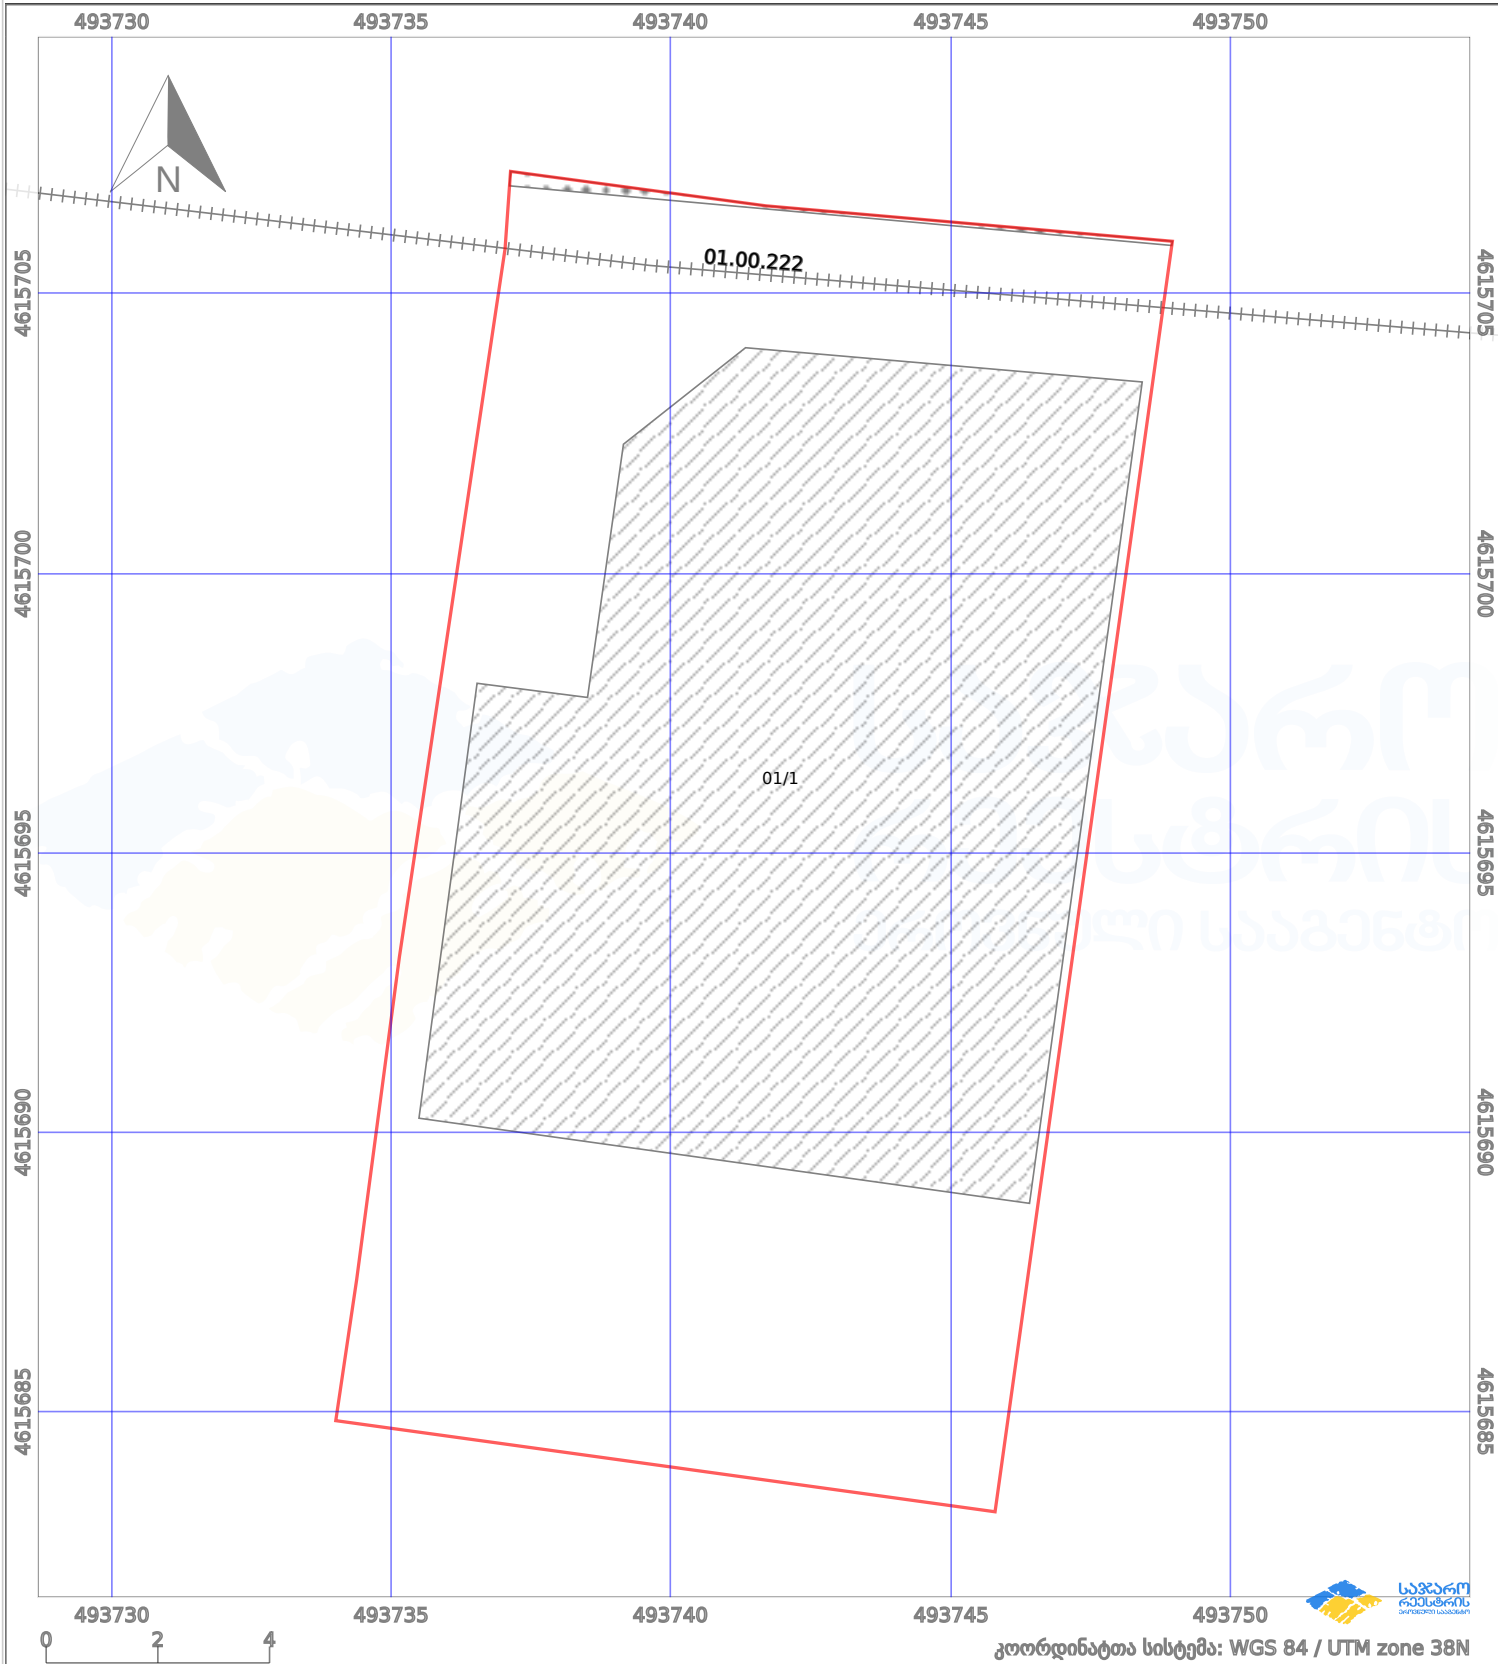

პირობითი აღნიშვნები:

|  |                         |  |                    |  |      |                   |  |                     |
|--|-------------------------|--|--------------------|--|------|-------------------|--|---------------------|
|  | ნაკვეთის საზღვარი       |  | მშენებარე ნაგებობა |  | 02/4 | ამეწეული ნაგებობა |  | მიწისქვეშა ნაგებობა |
|  | საზოგადოებრივი ნაგებობა |  | ტყის ფონდი         |  |      | ვალდებულება       |  | ქარსაფარი ბოლი      |