




# საკადასტრო გეგმა

საჯარო რეესტრის ეროვნული  
სააგენტო

საკადასტრო კოდი: 86.11.26.289  
განცხადების ნომერი: 882016477217  
მომზადების თარიღი: 17/08/2016

ნაკვეთის დანიშნულება: სასოფლო-სამეურნეო  
ფართობი: 1200 კვ.მ (WGS 84 / UTM zone 38N)

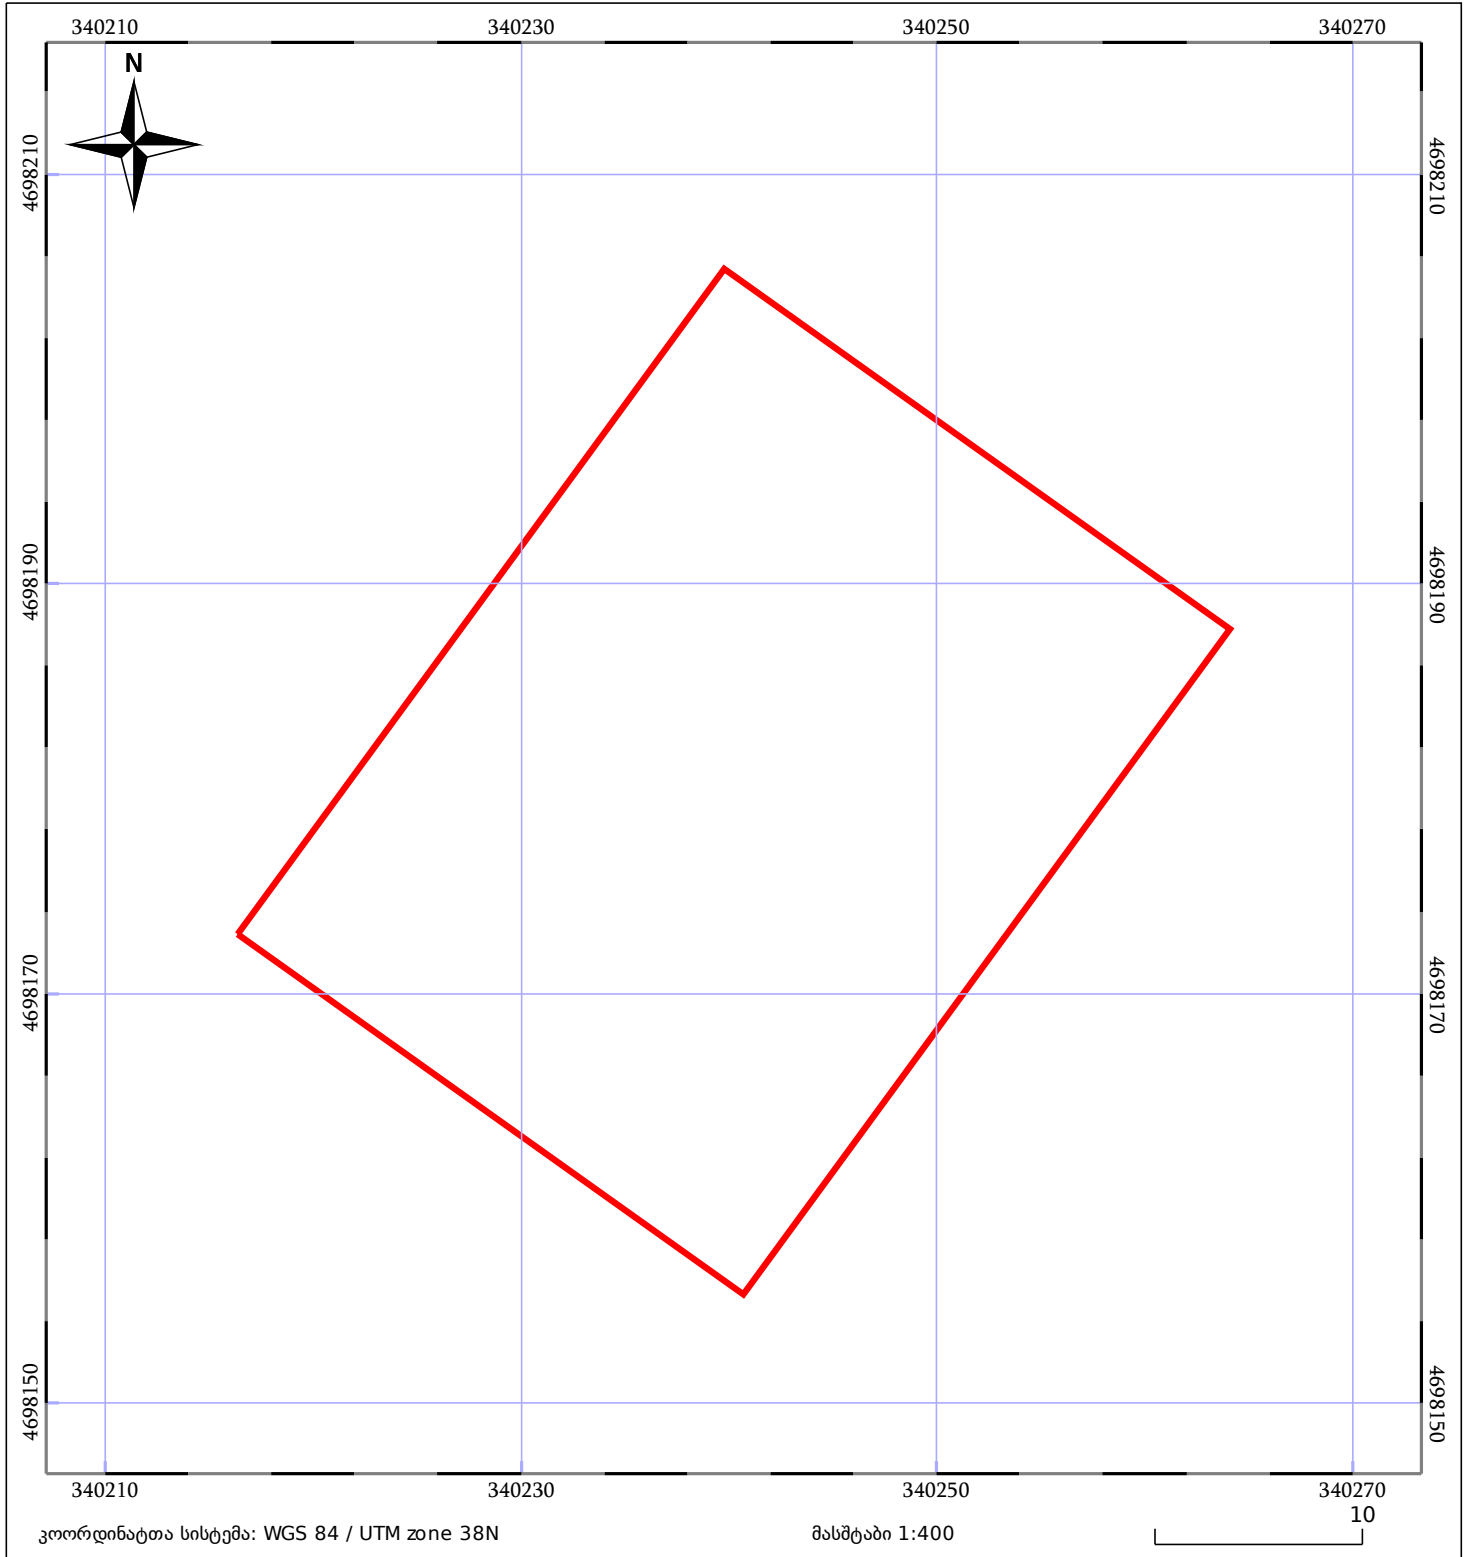

ნაკვეთის საკადასტრო საზღვარი	ხაზობრივი ნაგებობა	ტყის ფონდი
შენობა/ნაგებობა	მშენებარე ნაგებობა	ვალდებულება