



## საკადასტრო გეგმა

საჯარო რეესტრის ეროვნული  
სააგენტო

საკადასტრო კოდი: **72.16.21.773**

განცხადების ნომერი: **882017184059**


მომზადების თარიღი: **15/03/2017**

ნაკვეთის დანიშნულება:

ფართობი:

სასოფლო-სამეურნეო

**800 კვ.მ (WGS 84 / UTM zone 38N)**

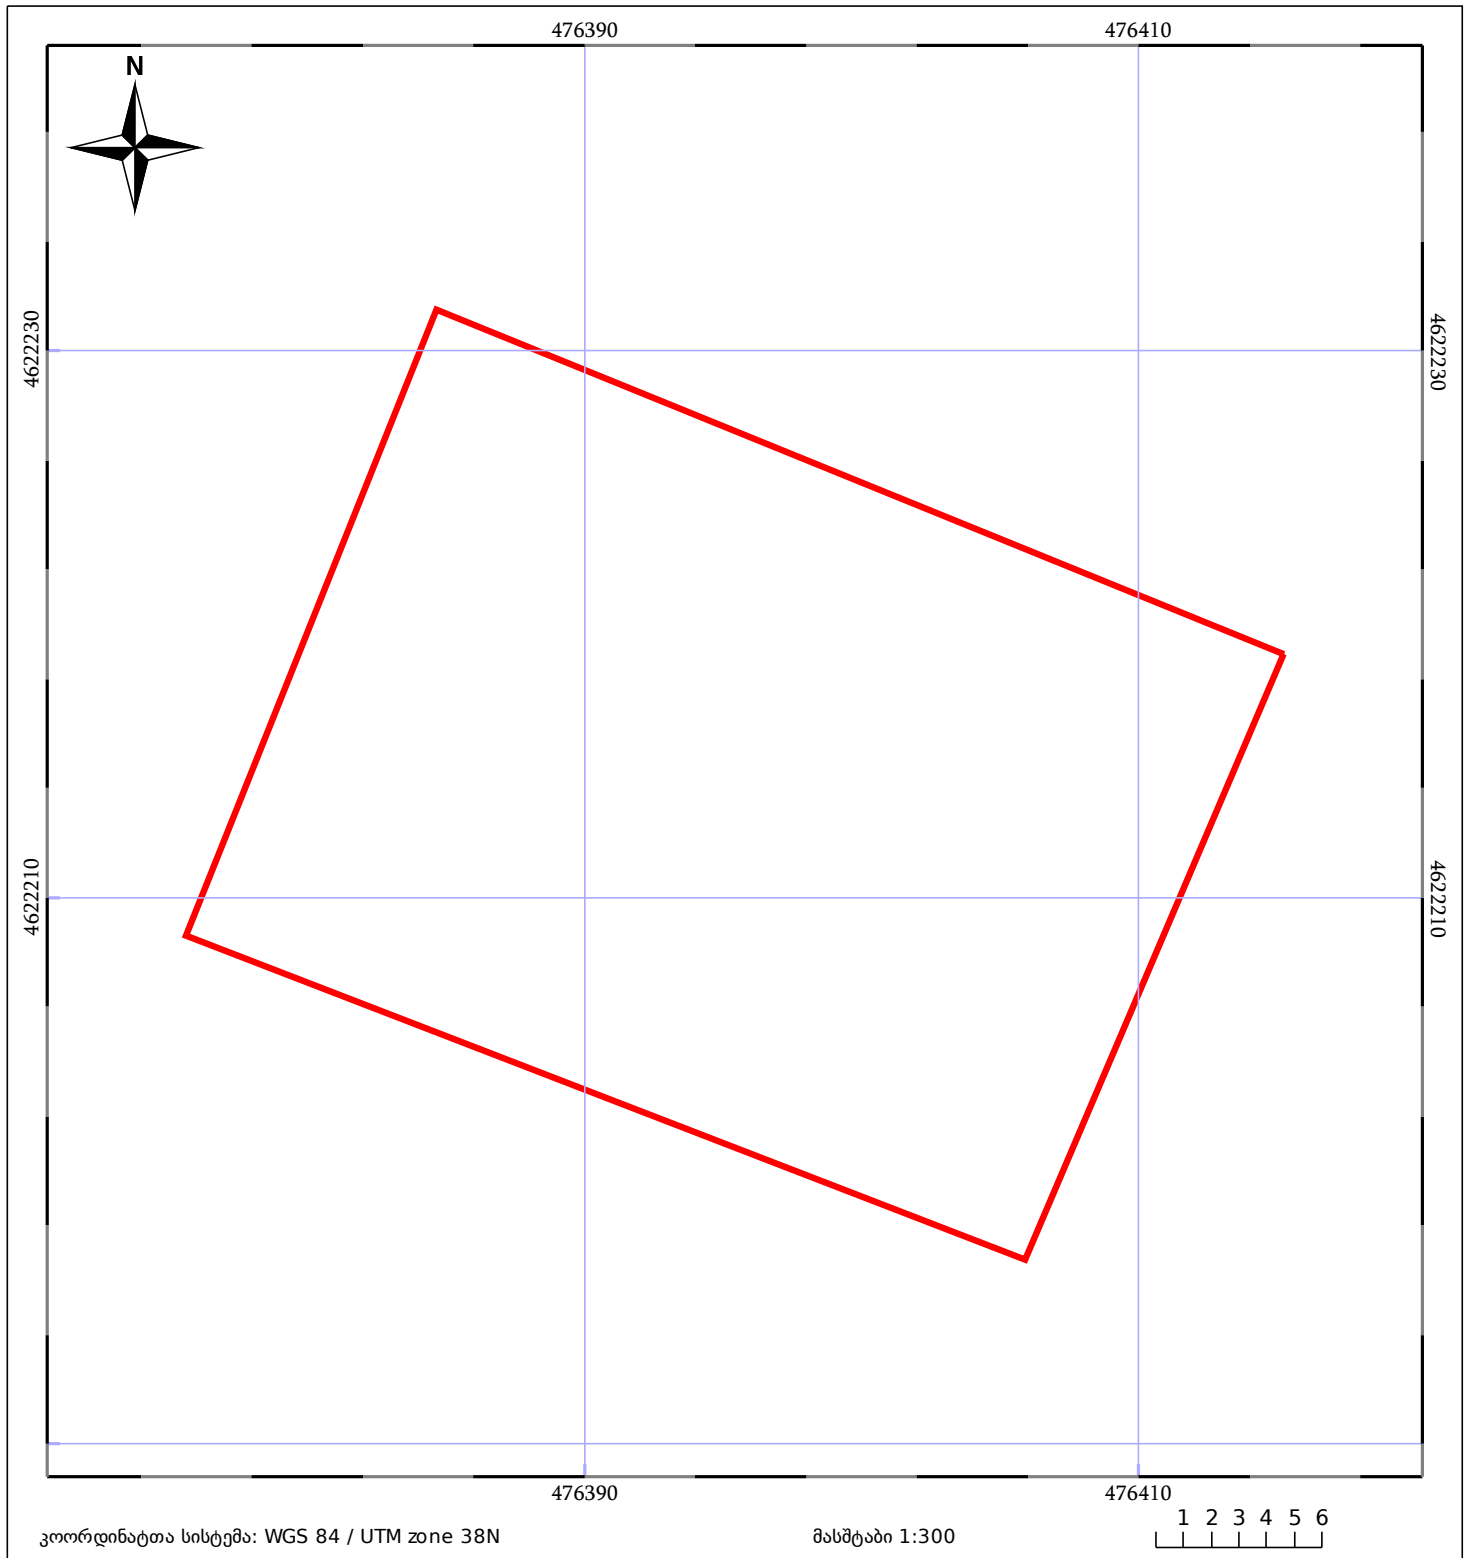

ნაკვეთის საკადასტრო საზღვარი

ხაზობრივი ნაგებობა

ტყის ფონდი

შენიშვნა/ნაგებობა

შენიშვნა/ნაგებობა

ვალდებულება