
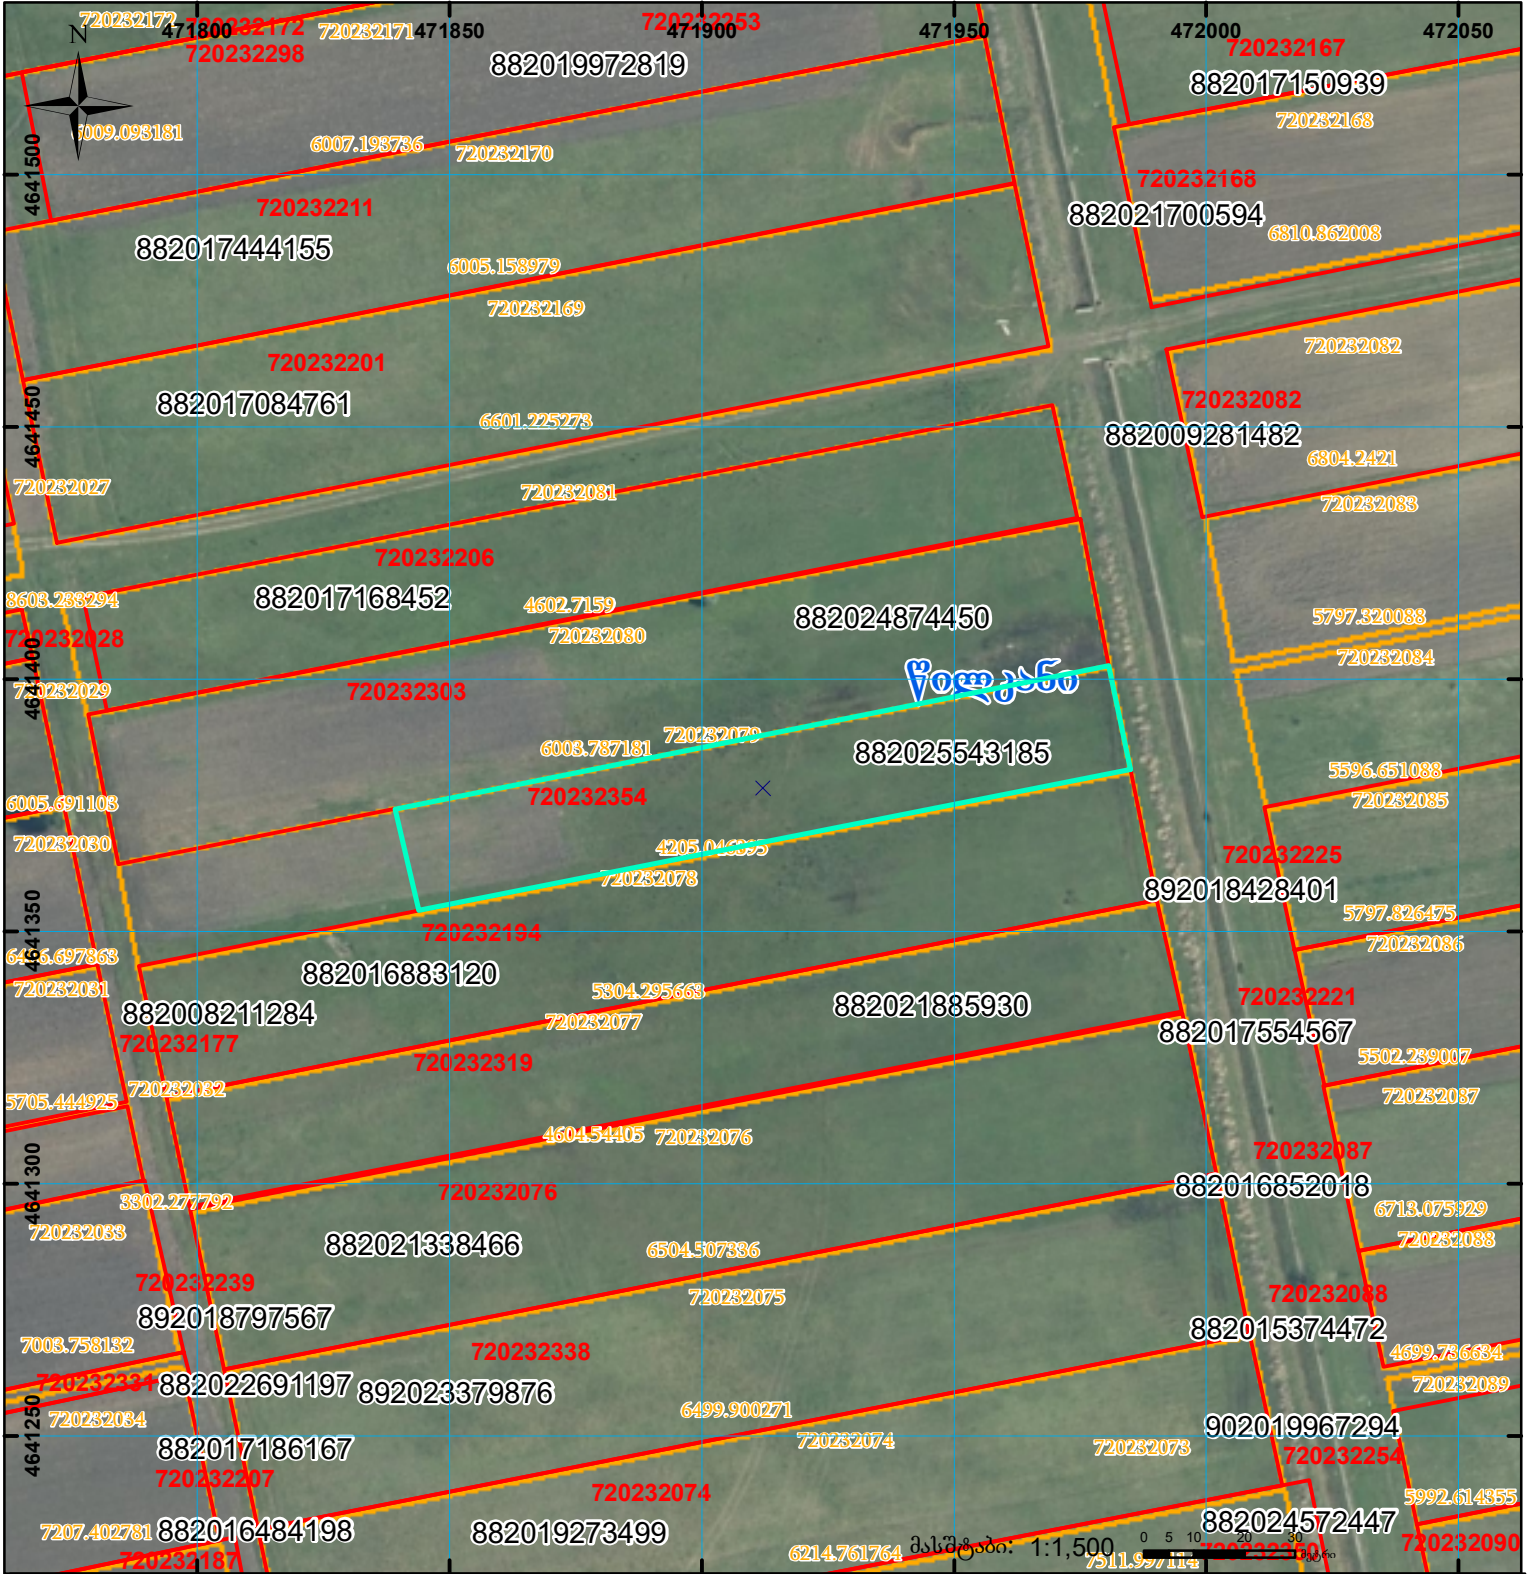



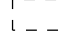
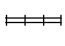


მიწის ნაკვეთის საკადასტრო კოდი: 720232354  
 ბანცხალების რეგისტრაციის ნომერი: 882025543185  
 მიწის ნაკვეთის ფართობი: 3000 კვ.მ.  
 დანიშნულება: 01.08.25  
 მომზადების თარიღი:

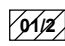

	შენიშნული ნაკვეთი, პირობითი ნომერი/სართულიანობა		ვალდებულება		სარეგისტრაციო წარმოდგენილი ნაკვეთი
	მიწის ნაკვეთის საკადასტრო საზღვარი		შენიშნული ნაკვეთი		საზოგადოებრივი ნაკვეთი

UTM (საერთაშორისო) ხისტემის კოორდ.