



საკადასტრო გეგმა

საჯარო რეესტრის ეროვნული
სააგენტო

საკადასტრო კოდი: **01.81.02.301.002**

განცხადების ნომერი: **882022055135**


მომზადების თარიღი: **27/02/2023**

ნაკვეთის დანიშნულება:

ფართობი:

სასოფლო-სამეურნეო

1000 კვ.მ (WGS 84 / UTM zone 38N)

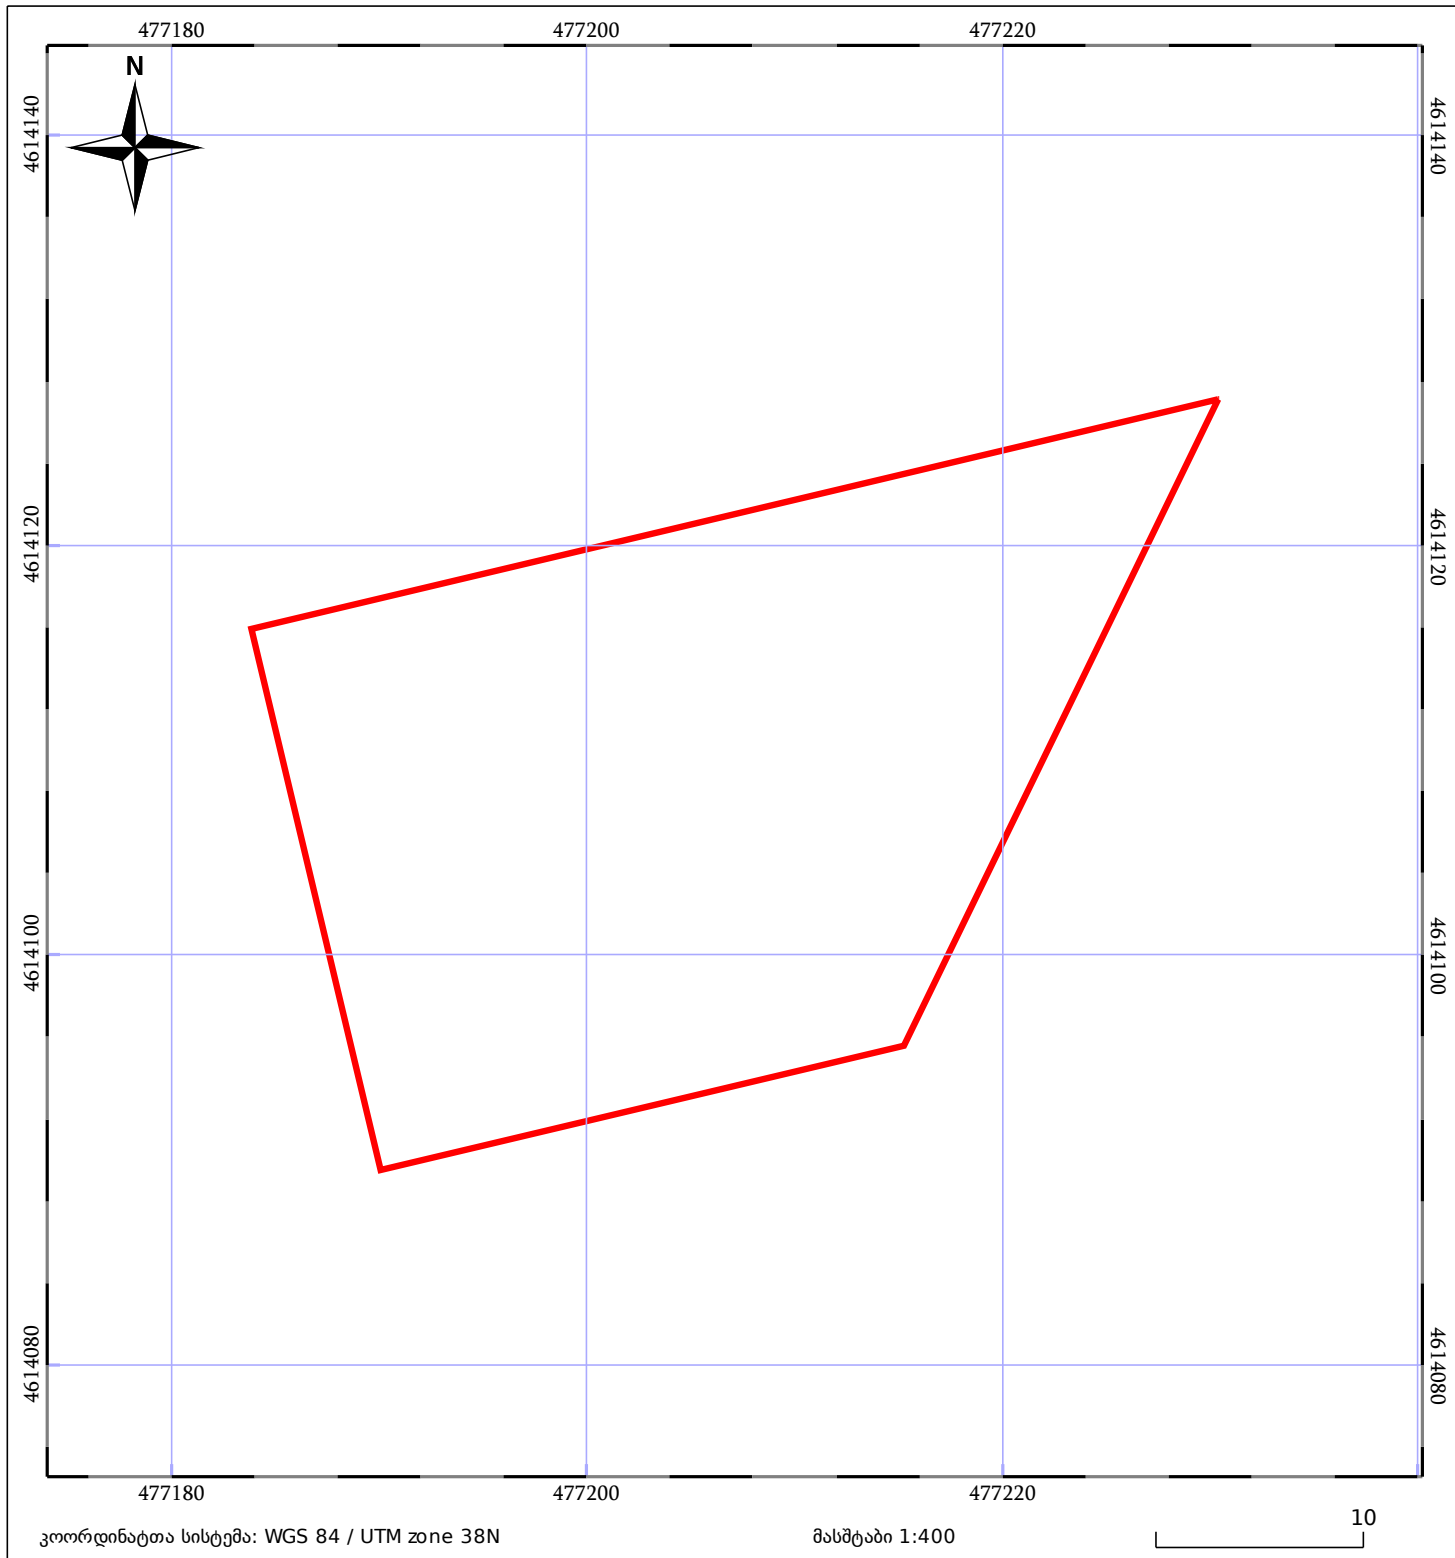

05/25 მშენებარე ნაგებობა	ნაკვეთის საკადასტრო საზღვარი	05/25 შენობა/ნაგებობა
საზღვარი ნაგებობა	ტყის ფონდი	ვალდებულება