

საქართველოს იუსტიციის სამინისტრო
საჯარო რემსტრის ეროვნული სააგენტო

საკადასტრო გეგმა

მიწის ნაკვეთის საკადასტრო კოდი: 01.20.01.140.014


თბილისის სარემონტრაციო სამსახური

დანიშნულება: სასოფლო-სამეურნეო


განცხადების რემონტრაციის ნომერი: 009882-08

ნაკვეთის ფართობი: 2000 კვ.მ.

მომზადების თარიღი 21.01.08

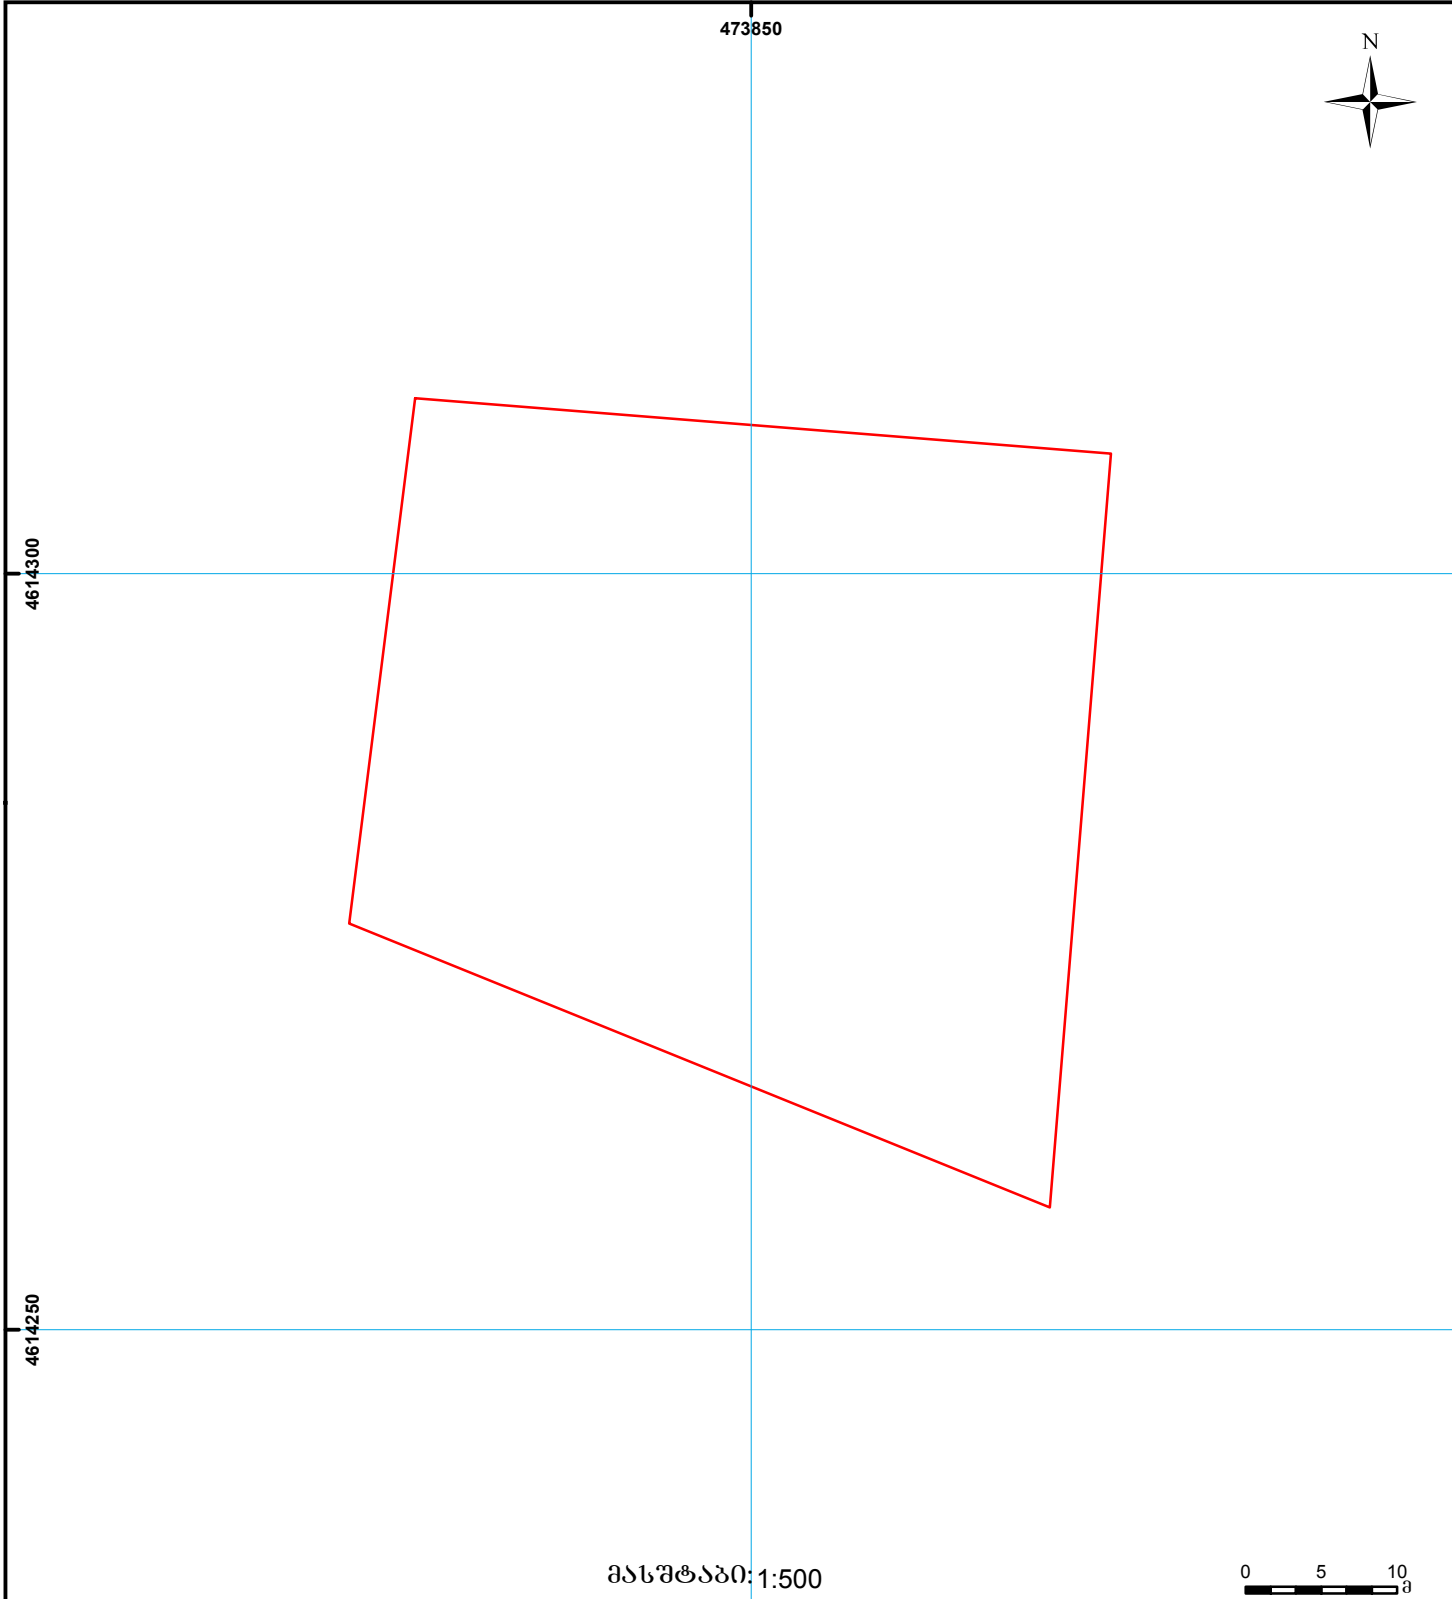

მასშტაბი: 1:500

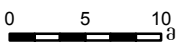

მიწის ნაკვეთის საკადასტრო საზღვარი
შენიშნული ნაკვეთი

სერვიტუტი
შენიშნული ნაკვეთი

საზღვარი ნაკვეთი

0.00
UTM (საერთაშორისო)
სისტემის კოორდ.