




საკადასტრო გეგმა

საჯარო რეესტრის ეროვნული სააგენტო

საკადასტრო კოდი: **57.07.66.591**
განცხადების ნომერი: **882021740634**
მომზადების თარიღი: **03/09/2021**

ნაკვეთის დანიშნულება: **სასოფლო-სამეურნეო(სახნავი)**
ფართობი: **68381 კვ.მ (WGS 84 / UTM zone 38N)**

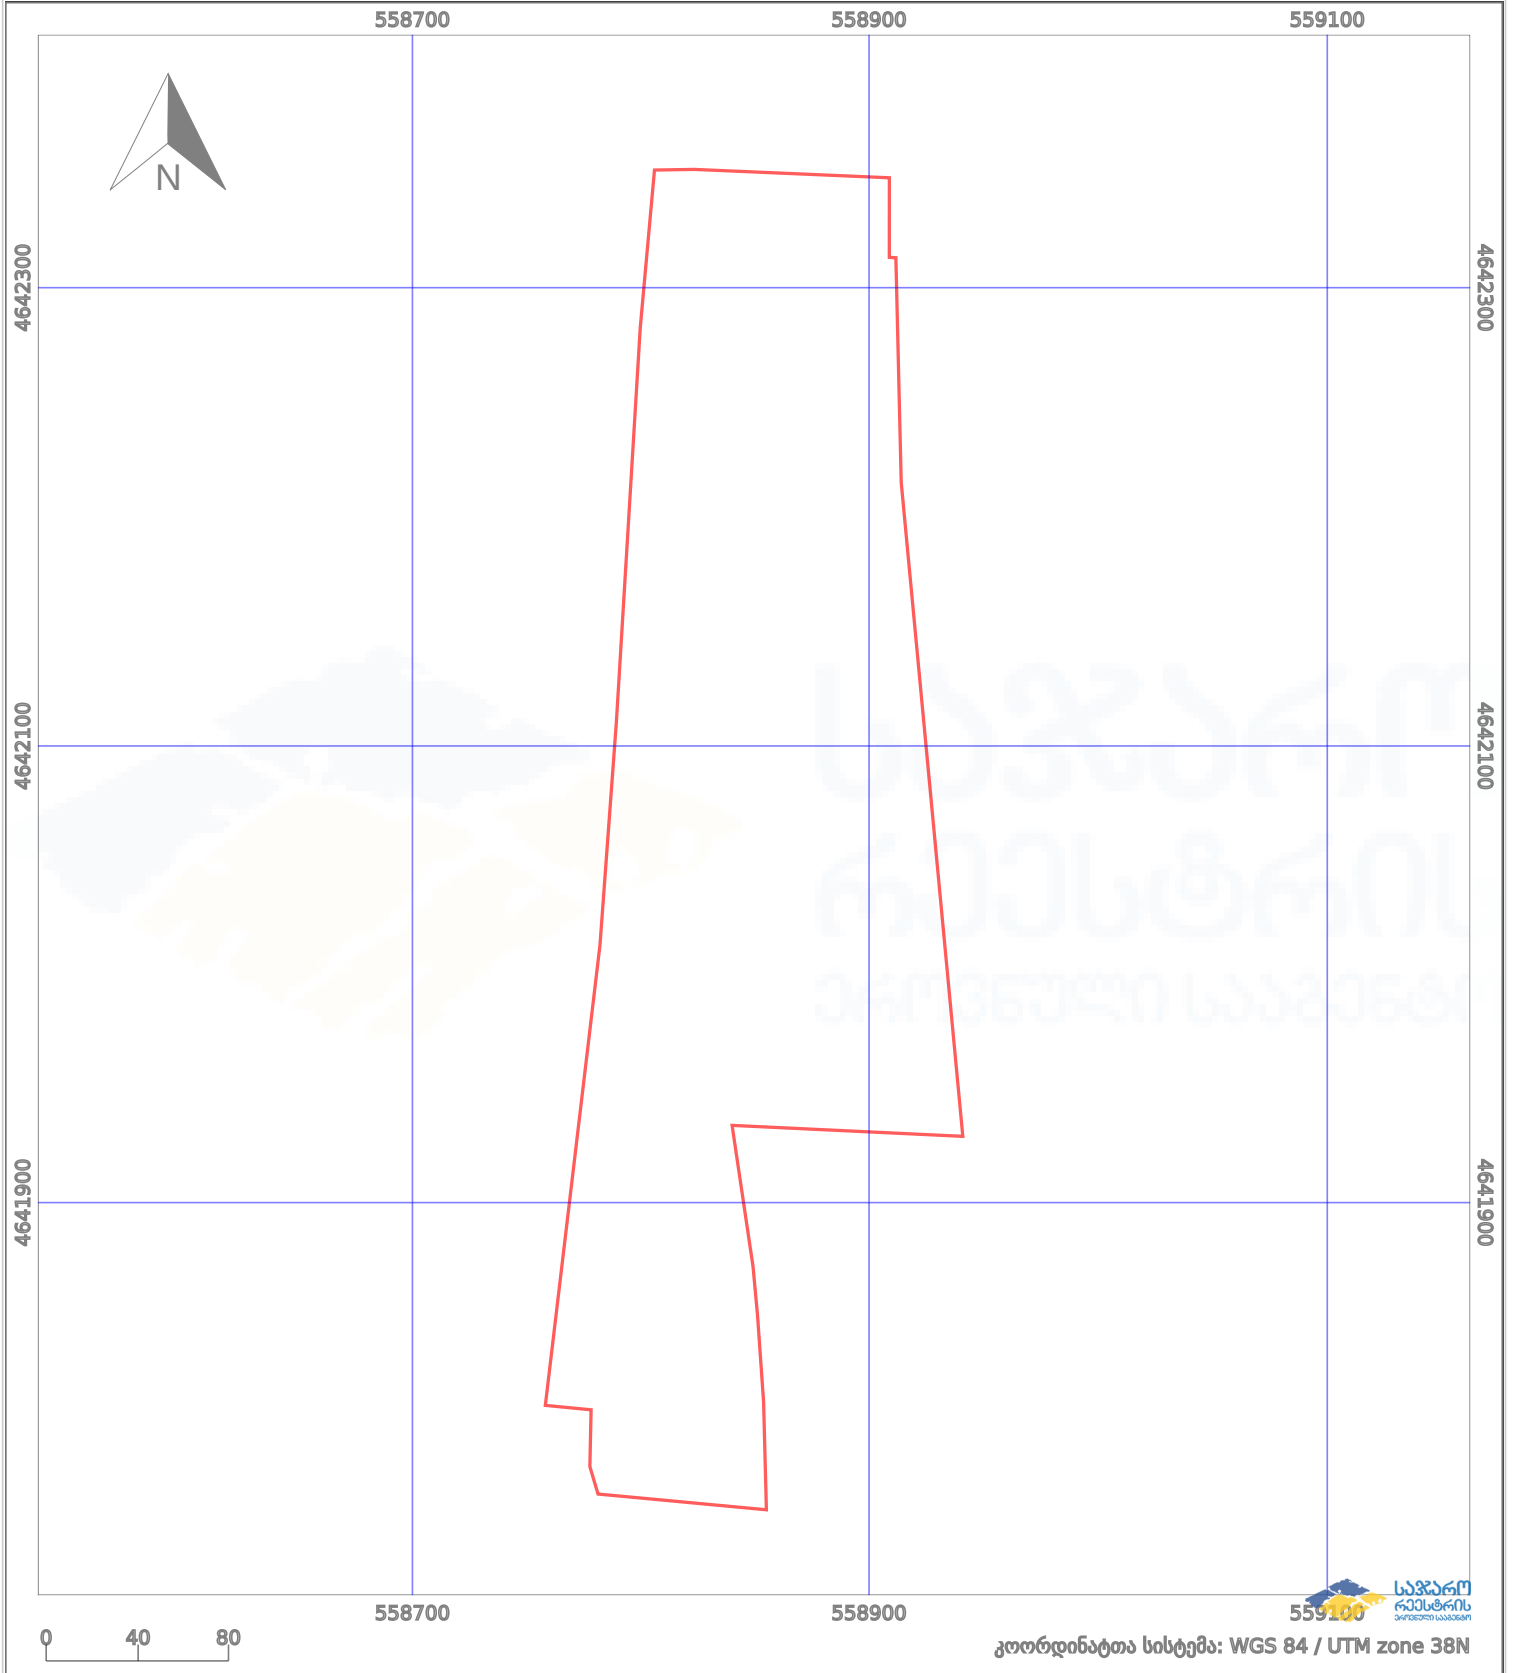

	ნაკვეთის საზღვარი		პირობითი აღნიშვნები:		აშენებული ნაგებობა
	საზომრივი ნაგებობა		მშენებარე ნაგებობა		ვალდებულება
			ტყის ფონდი		