



საკადასტრო გეგმა

საჯარო რეესტრის ეროვნული
სააგენტო

საკადასტრო კოდი: **01.12.09.022.088**

განცხადების ნომერი: **892023428780**


მომზადების თარიღი: **21/12/2023**

ნაკვეთის დანიშნულება:

ფართობი:

არასასოფლო სამეურნეო

47 კვ.მ (WGS 84 / UTM zone 38N)

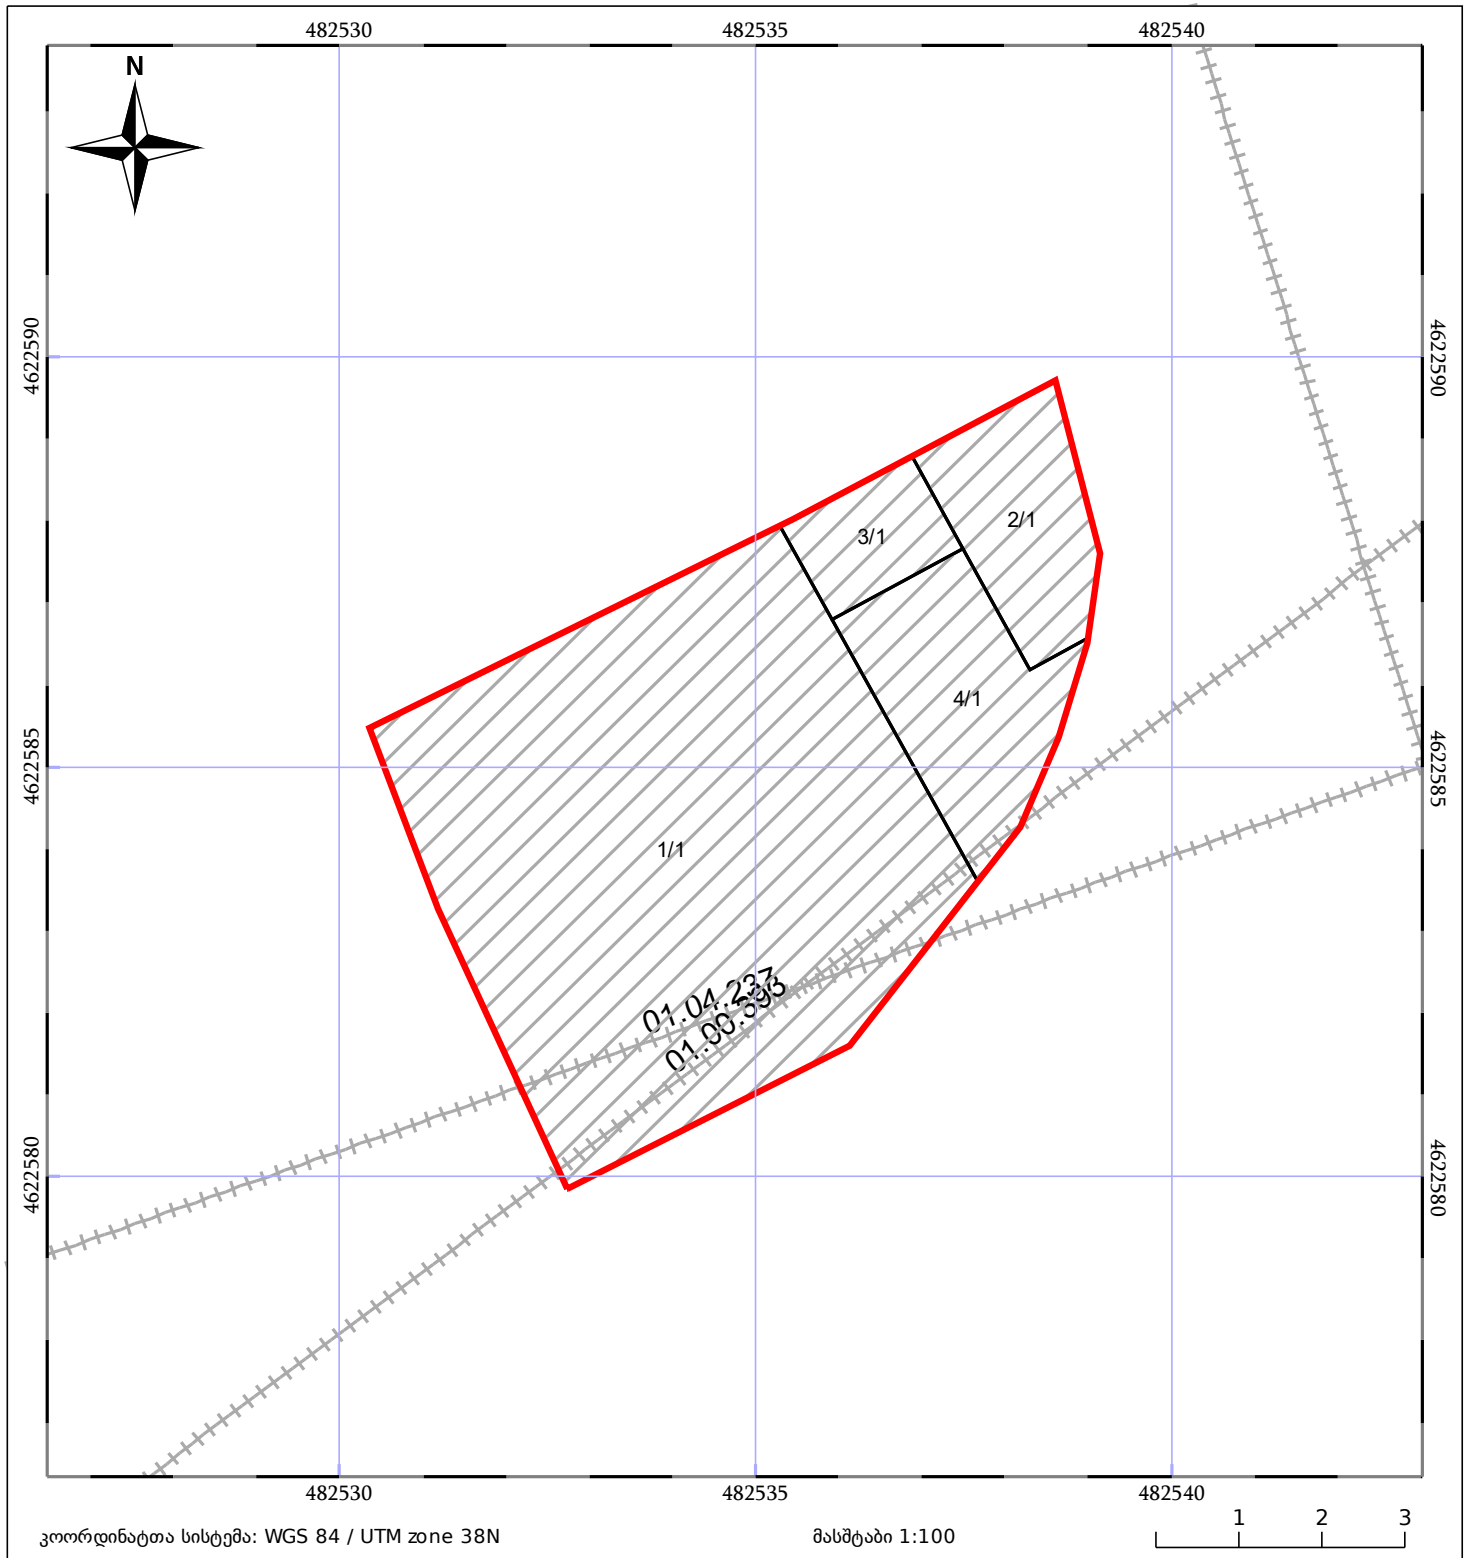

05/25	მშენებარე ნაგებობა		ნაკვეთის საკადასტრო საზღვარი	05/25	შენობა/ნაგებობა
	საზოგადოებრივი ნაგებობა		ტყის ფონდი		ვალდებულება