



# საკადასტრო გეგმა

საჯარო რეგისტრის ეროვნული  
სააგენტო

საკადასტრო კოდი:

**71.61.02.517**

ნაკვეთის დანიშნულება:

**სასოფლო-სამეურნეო(სახნავი)**

განცხადების ნომერი:


**892023212489**

ფართობი:

**13413 კვ.მ (WGS 84 / UTM zone 38N)**

მომზადების თარიღი:

**02/02/2024**

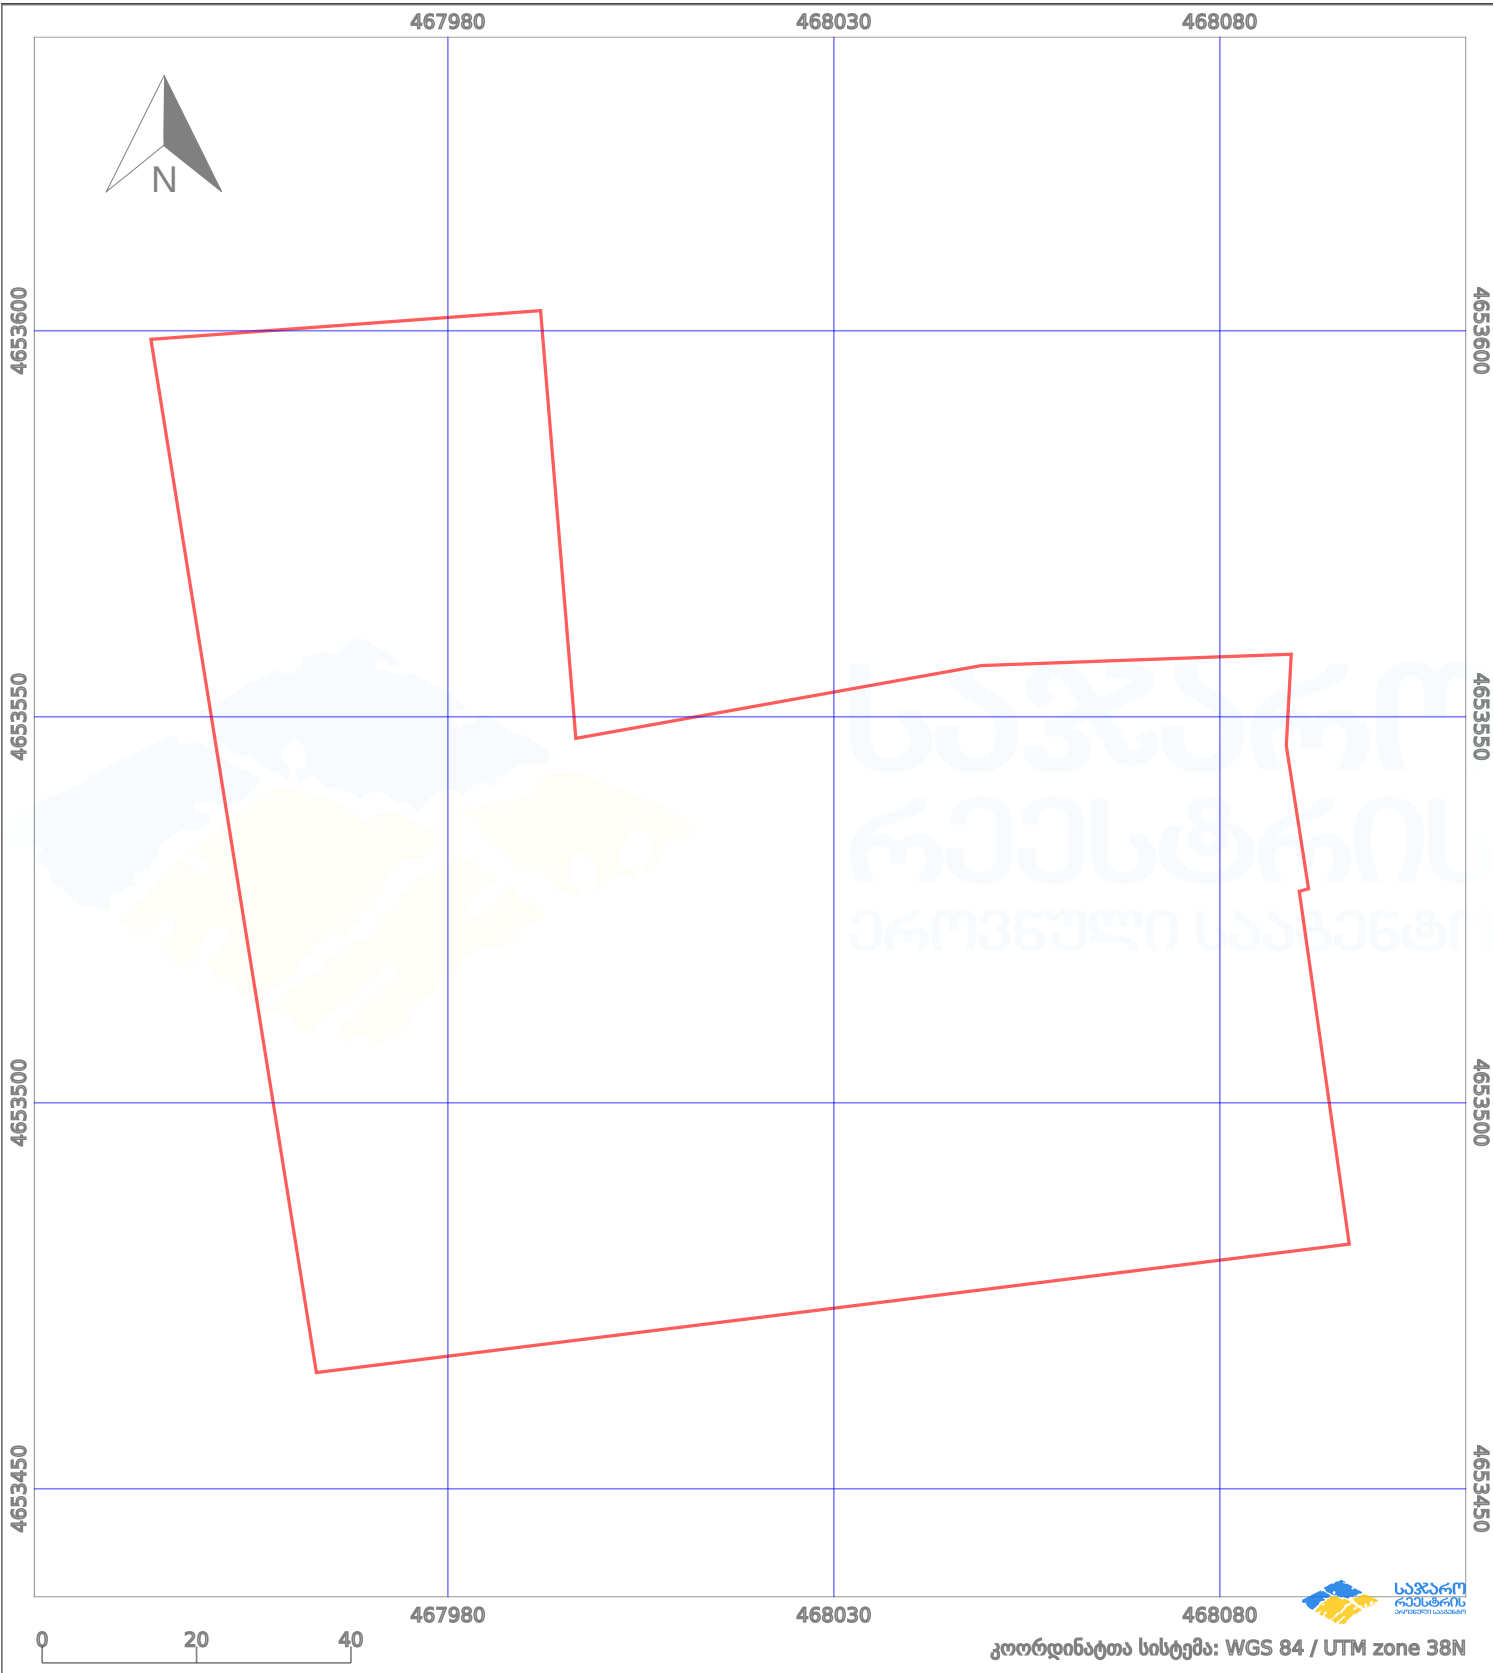

პირობითი აღნიშვნები:

- |  |                    |  |                    |  |                    |  |                |
|--|--------------------|--|--------------------|--|--------------------|--|----------------|
|  | ნაკვეთის საზღვარი  |  | მშენებარე ნაკებობა |  | აშენებული ნაკებობა |  | ქარსაფარი ზოლი |
|  | სამობრივი ნაკებობა |  | ტყის ფონდი         |  | ვალდებულება        |  |                |