



საკადასტრო გეგმა

საქართველოს რეესტრის ეროვნული
სააგენტო

საკადასტრო კოდი:

72.13.31.519

ნაკვეთის დანიშნულება:

სასოფლო-სამეურნეო

განცხადების ნომერი:


882021873524

ფართობი:

590 კვ.მ (WGS 84 / UTM zone 38N)

მომზადების თარიღი:

20/10/2021

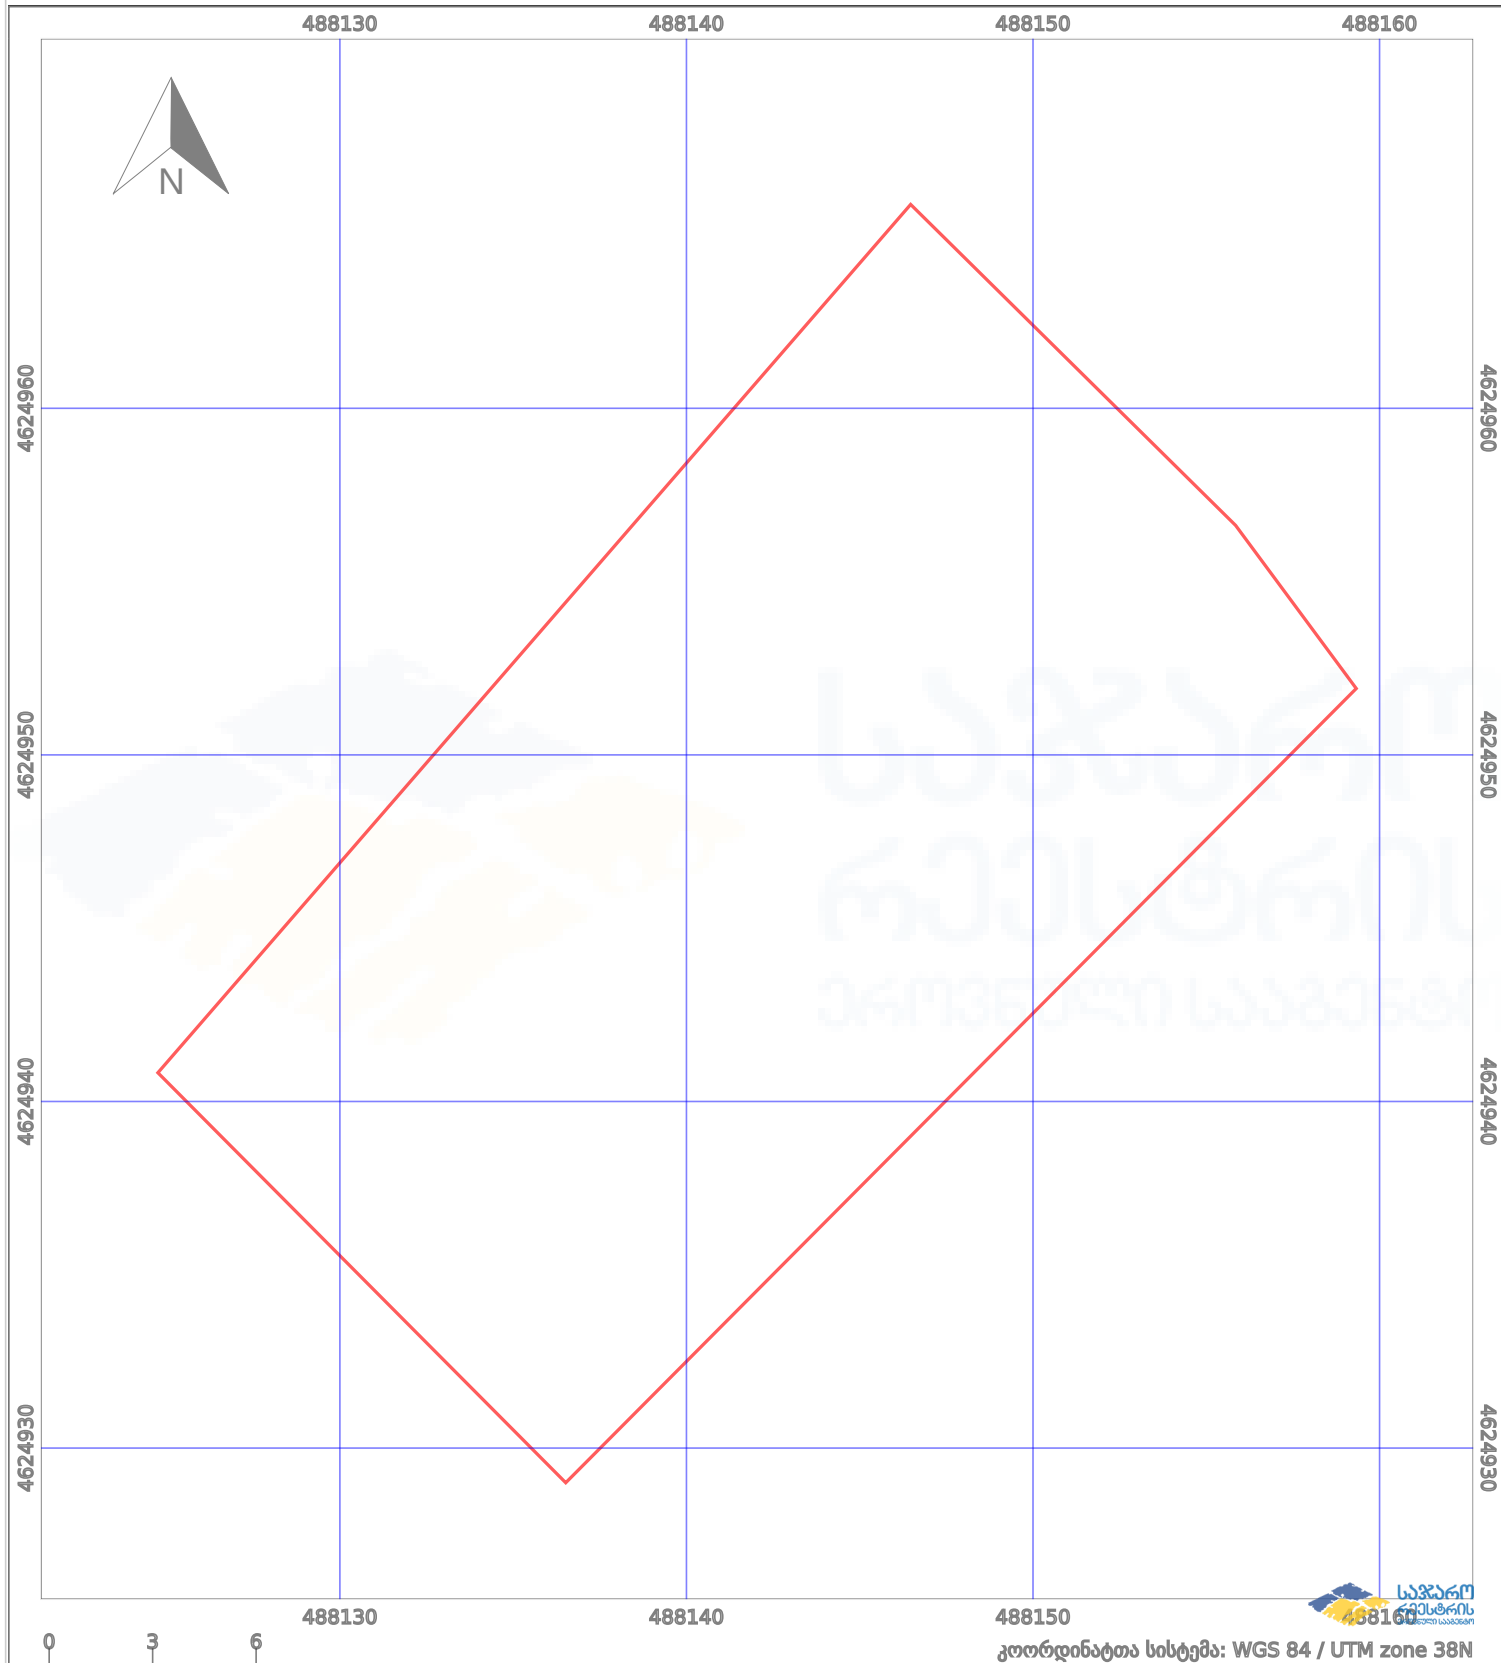

—	ნაკვეთის საზღვარი	---	პირობითი აღნიშვნები:	02/4	აშენებული ნაგებობა
++++	საზღვარი ნაგებობა	○ ○	მშენებარე ნაგებობა		ვალდებულება
			ტყის ფონდი		