




საქართველოს იუსტიციის სამინისტრო
საჯარო რეგისტრის ეროვნული სააგენტო

საკადასტრო გეგმა

საჯარო რეგისტრის
ეროვნული სააგენტო

მიწის ნაკვეთის საკადასტრო კოდი: 01.19.15.003.061
განცხადების რეგისტრაციის ნომერი: 882012789839
მიწის ნაკვეთის ფართობი: 1000 კვ.მ.
დანიშნულება: არასასოფლო-სამეურნეო
პროექტის თარიღი 14.09.12

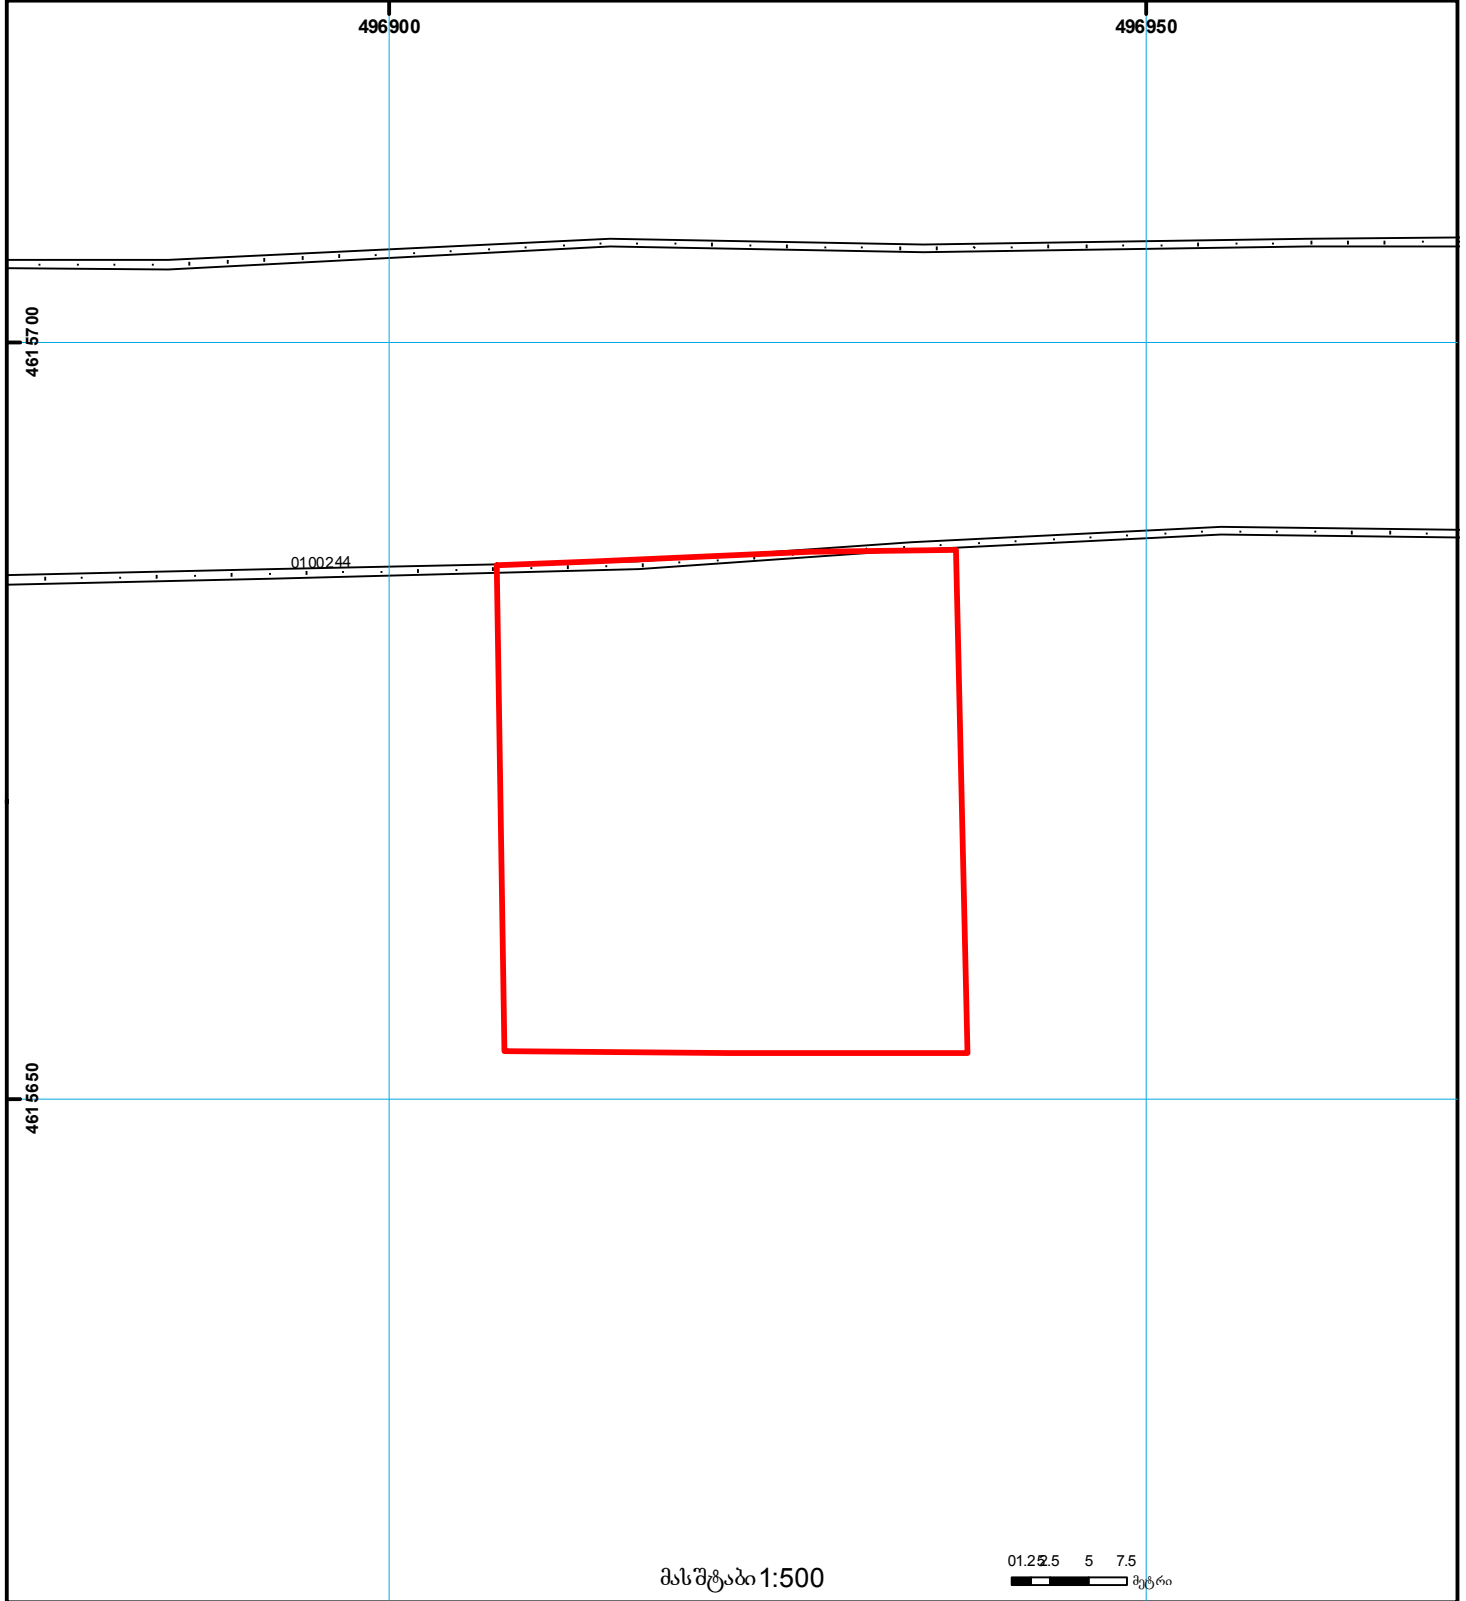

- | | | | | | | |
|--|--|--|--------------------|--|----------------------|---|
| | შენიშვნა-ნაგებობა,
პირობითი ნომერი/სართულიანობა | | ვალდებულება | | საზობრივი ნაგებობა | 0.00
00.0
UTM (საერთაშორისო)
სისტემის კოორდ. |
| | მიწის ნაკვეთის საკადასტრო საზღვარი | | მშენებარე ნაგებობა | | მიწის ქვეშა ნაგებობა | |