


43.13.42.312 რეგისტრირებული მონაცემის იდენტიფიკაცია
დასაფუძვლებელია მოთხოვნა

ზედგება რეგისტრირებულ მონაცემებთან 43.13.42.237

მიწის ნაკვეთის საკადასტრო კოდი: **431342 312**
 განცხადების რეგისტრაციის ნომერი: **882026256634**
 მიწის ნაკვეთის ფართობი: **69317 კვ.მ.**
 დანიშნულება:
 მომზადების თარიღი: **30.03.26**

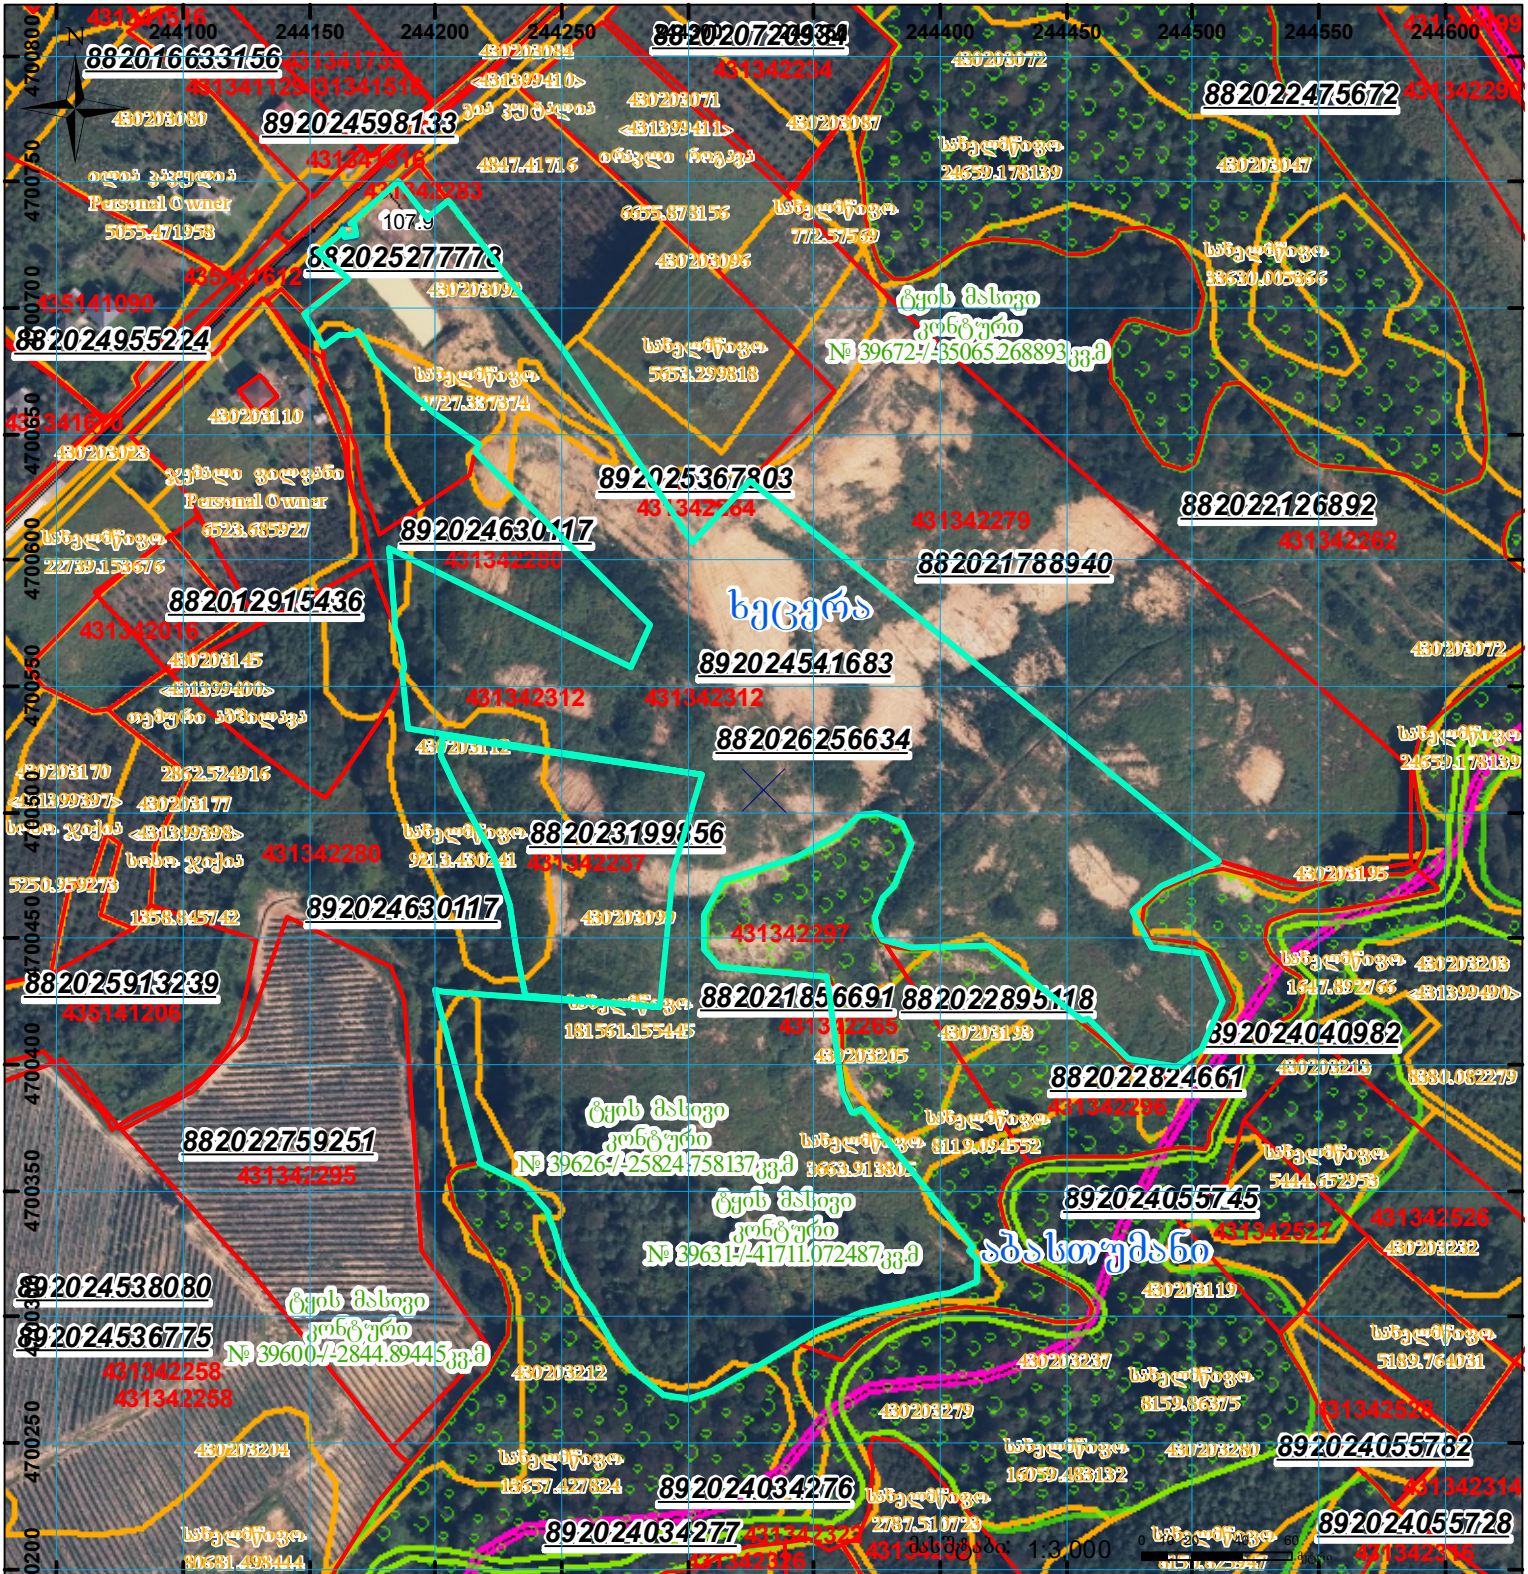

	შენიშნული ნაკვეთი, პირობითი ნომერით/სართულიანობა		კალდებულება		სარეგისტრაციო წარმოდგენილი ნაკვეთი
	მიწის ნაკვეთის საკადასტრო საზღვარი		შენიშნული ნაკვეთი		საზოგადოებრივი ნაკვეთი

UTM (საერთაშორისო) სისტემის კოორდ.