



საკადასტრო გეგმა

საჯარო რეესტრის ეროვნული
სააგენტო

საკადასტრო კოდი: 83.11.08.638

ნაკვეთის დანიშნულება:


სასოფლო-სამეურნეო(სამოვარი)

განცხადების ნომერი: 892018455472

ფართობი:

1000000 კვ.მ (WGS 84 / UTM zone 38N)

მომზადების თარიღი: 28/05/2018

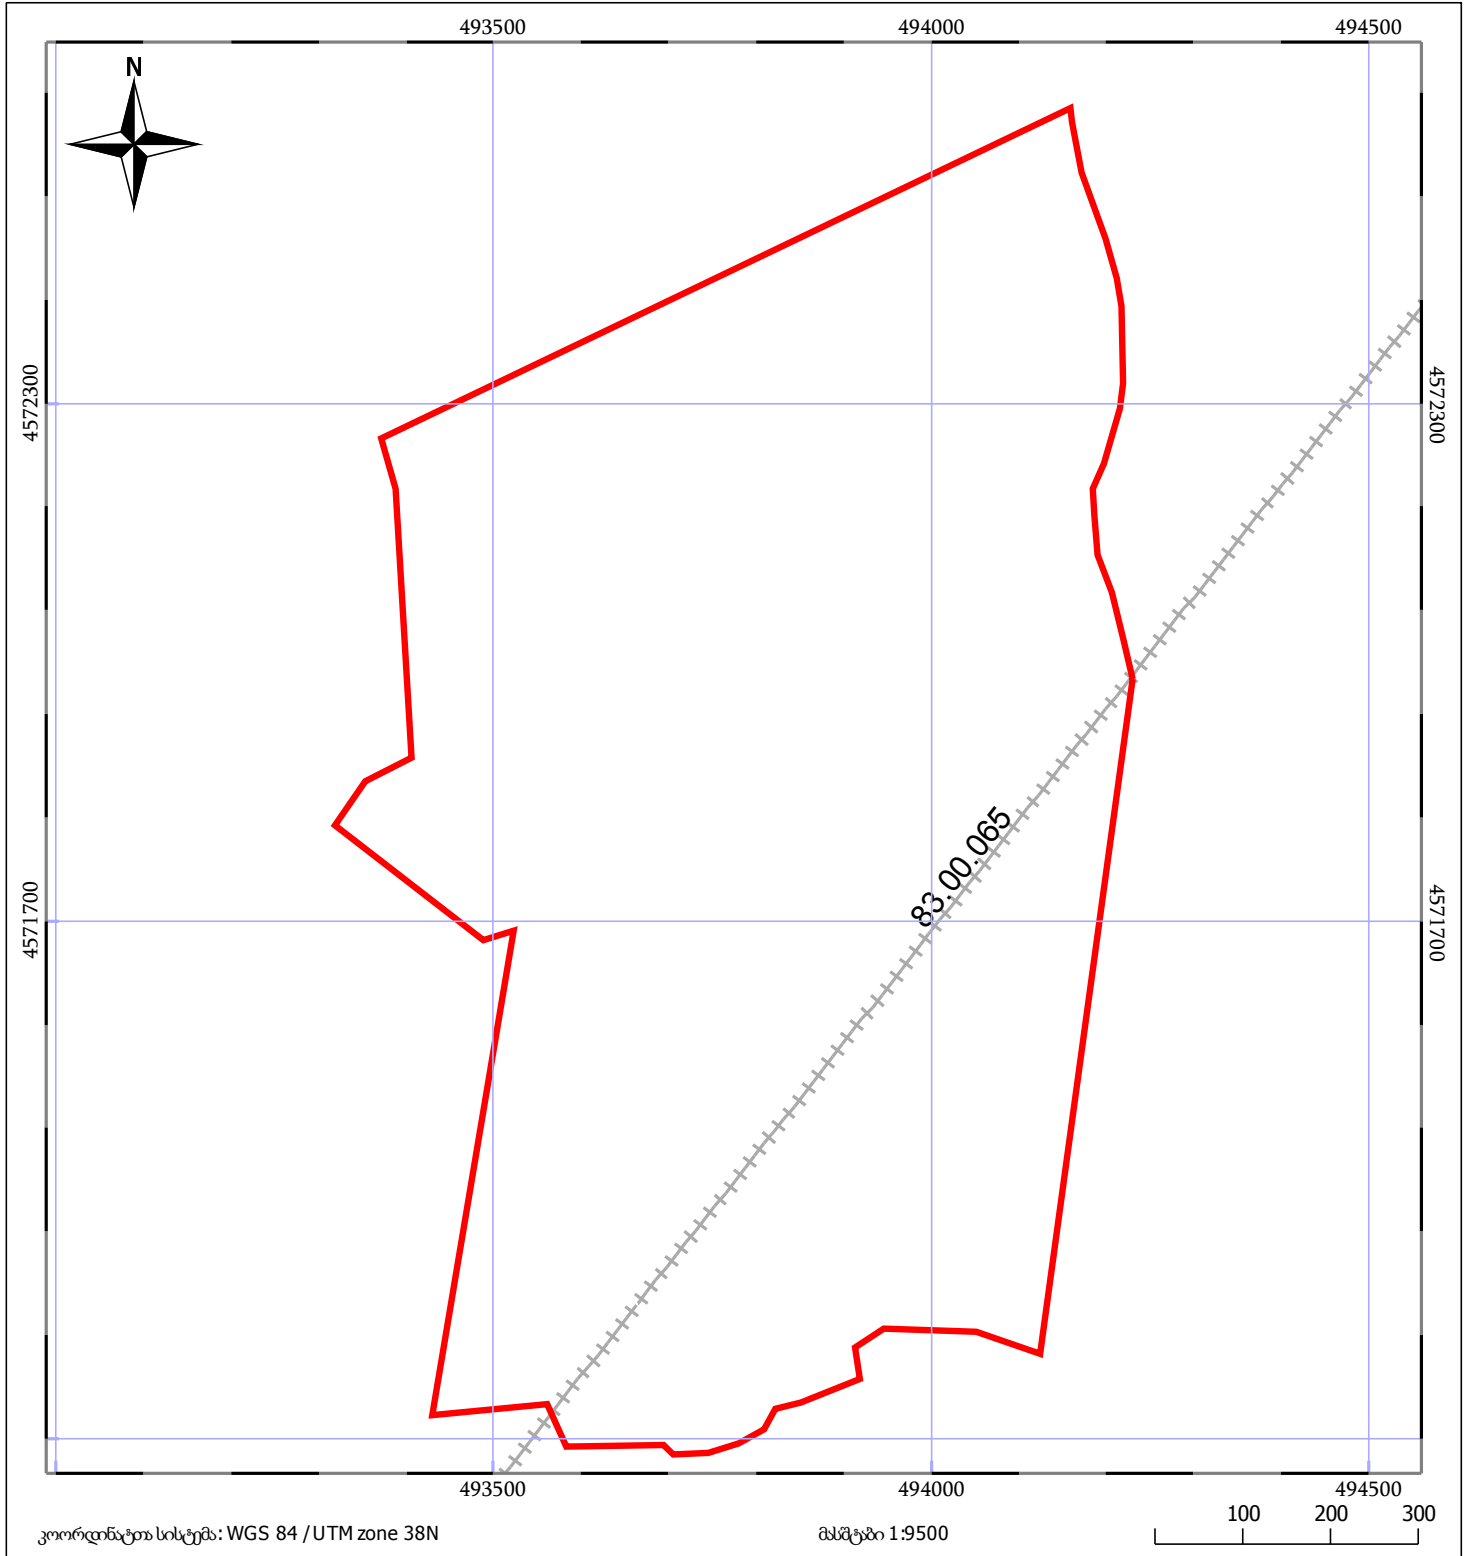

05/25	მშენებარე ნაგებობა	05/25	შენობა/ნაგებობა		ტყის ფონდი
	ნაკვეთის საკადასტრო საზღვარი		ხაზობრივი ნაგებობა		ვალდებულება