



# საკადასტრო გეგმა

საჯარო რეესტრის ეროვნული  
სააგენტო

საკადასტრო კოდი: 05.36.25.537

ნაკვეთის დანიშნულება:

არასასოფლო სამეურნეო


განცხადების ნომერი: 882025661111

ფართობი:

783 კვ.მ (WGS 84 / UTM zone 38N)

მომზადების თარიღი: 16/06/2025

783 კვ.მ (WGS 84 / UTM zone 37N)

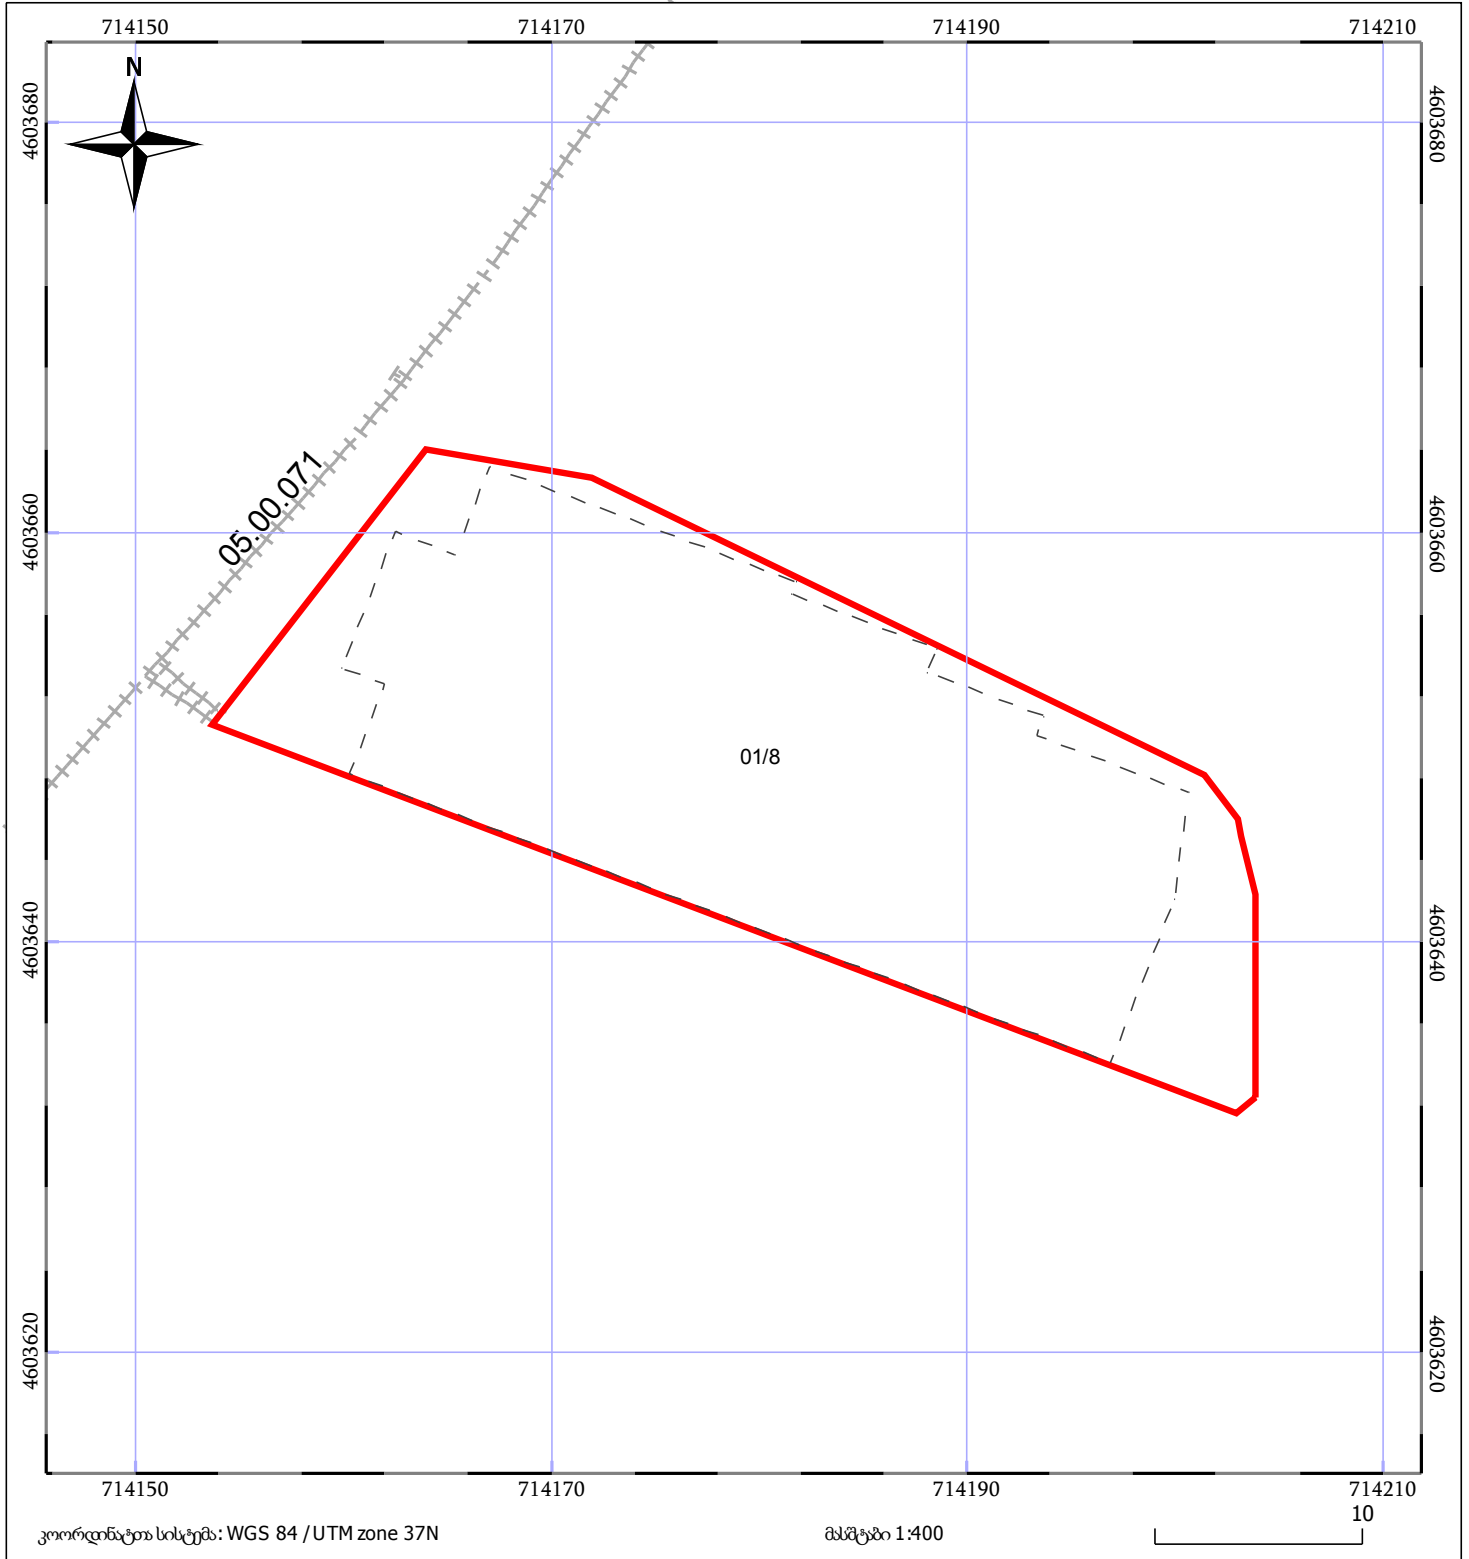

05/25	მშენებარე ნაგებობა		ნაკვეთის საკადასტრო საზღვარი	05/25	შენობა/ნაგებობა
	საზობრივი ნაგებობა		ტყის ფონდი		ვალდებულება