


სამშენებლო ლოკაციაზე შეზღუდვა

მიწის ნაკვეთის საკადასტრო კოდი:  
 განცხადების რეგისტრაციის ნომერი:  
 მიწის ნაკვეთის ფართობი:

01.72.13.546.013  
 882025980354  
 600 კვ.მ.

მომზადების თარიღი 22.08.25

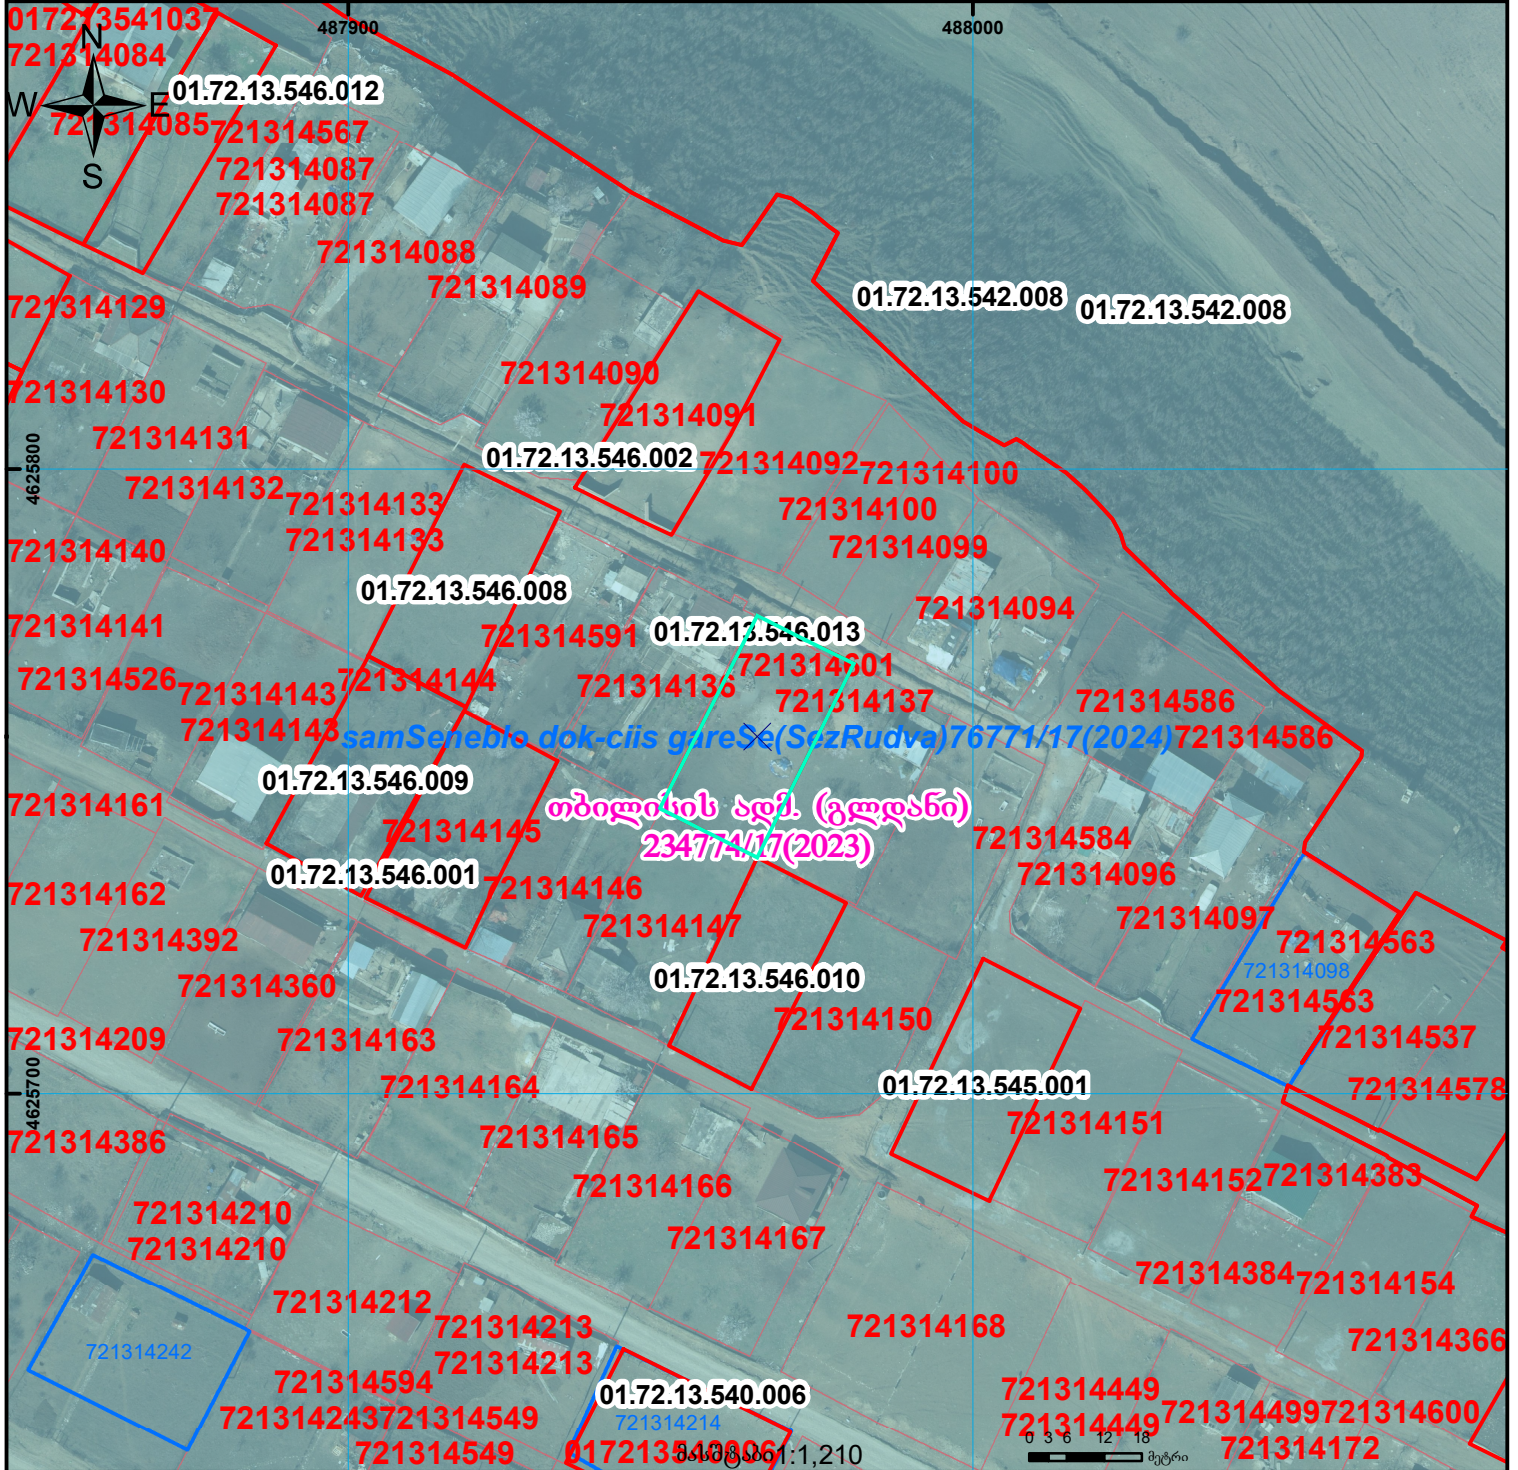

	შენიშნული ნაკვეთი, პირობითი ნომერი/სართულიანობა		ვალებული ნაკვეთი		საზღვრე ნაკვეთი		UTM (საერთაშორისო) სისტემის კოორდ.
	მიწის ნაკვეთის საკადასტრო საზღვარი		შენიშნული ნაკვეთი		მიწისქვეშა ნაკვეთი		

საჯარო რეესტრის ეროვნული სააგენტო თბილისი 0102 წმ. ნიკოლოზის/ნ. ჩხეიძის ქ. 2 ტელ.: (995 32) 91 04 27; ფაქსი: (995 32) 91 03 41  
 საჯარო რეესტრის ეროვნული სააგენტო ქობულაძის ვახტანგ გორგასლის ქ.№22. ტელ.: (995 32) 91 04 27; ფაქსი: (995 32) 91 03 41