



საკადასტრო გეგმა

საქართველოს რეესტრის ეროვნული სააგენტო

საკადასტრო კოდი: **01.18.12.002.001**

ნაკვეთის დანიშნულება:


არასასოფლო-სამეურნეო

განცხადების ნომერი: **892024962598**

ფართობი:

596 კვ.მ (WGS 84 / UTM zone 38N)

მომზადების თარიღი: **09/07/2024**

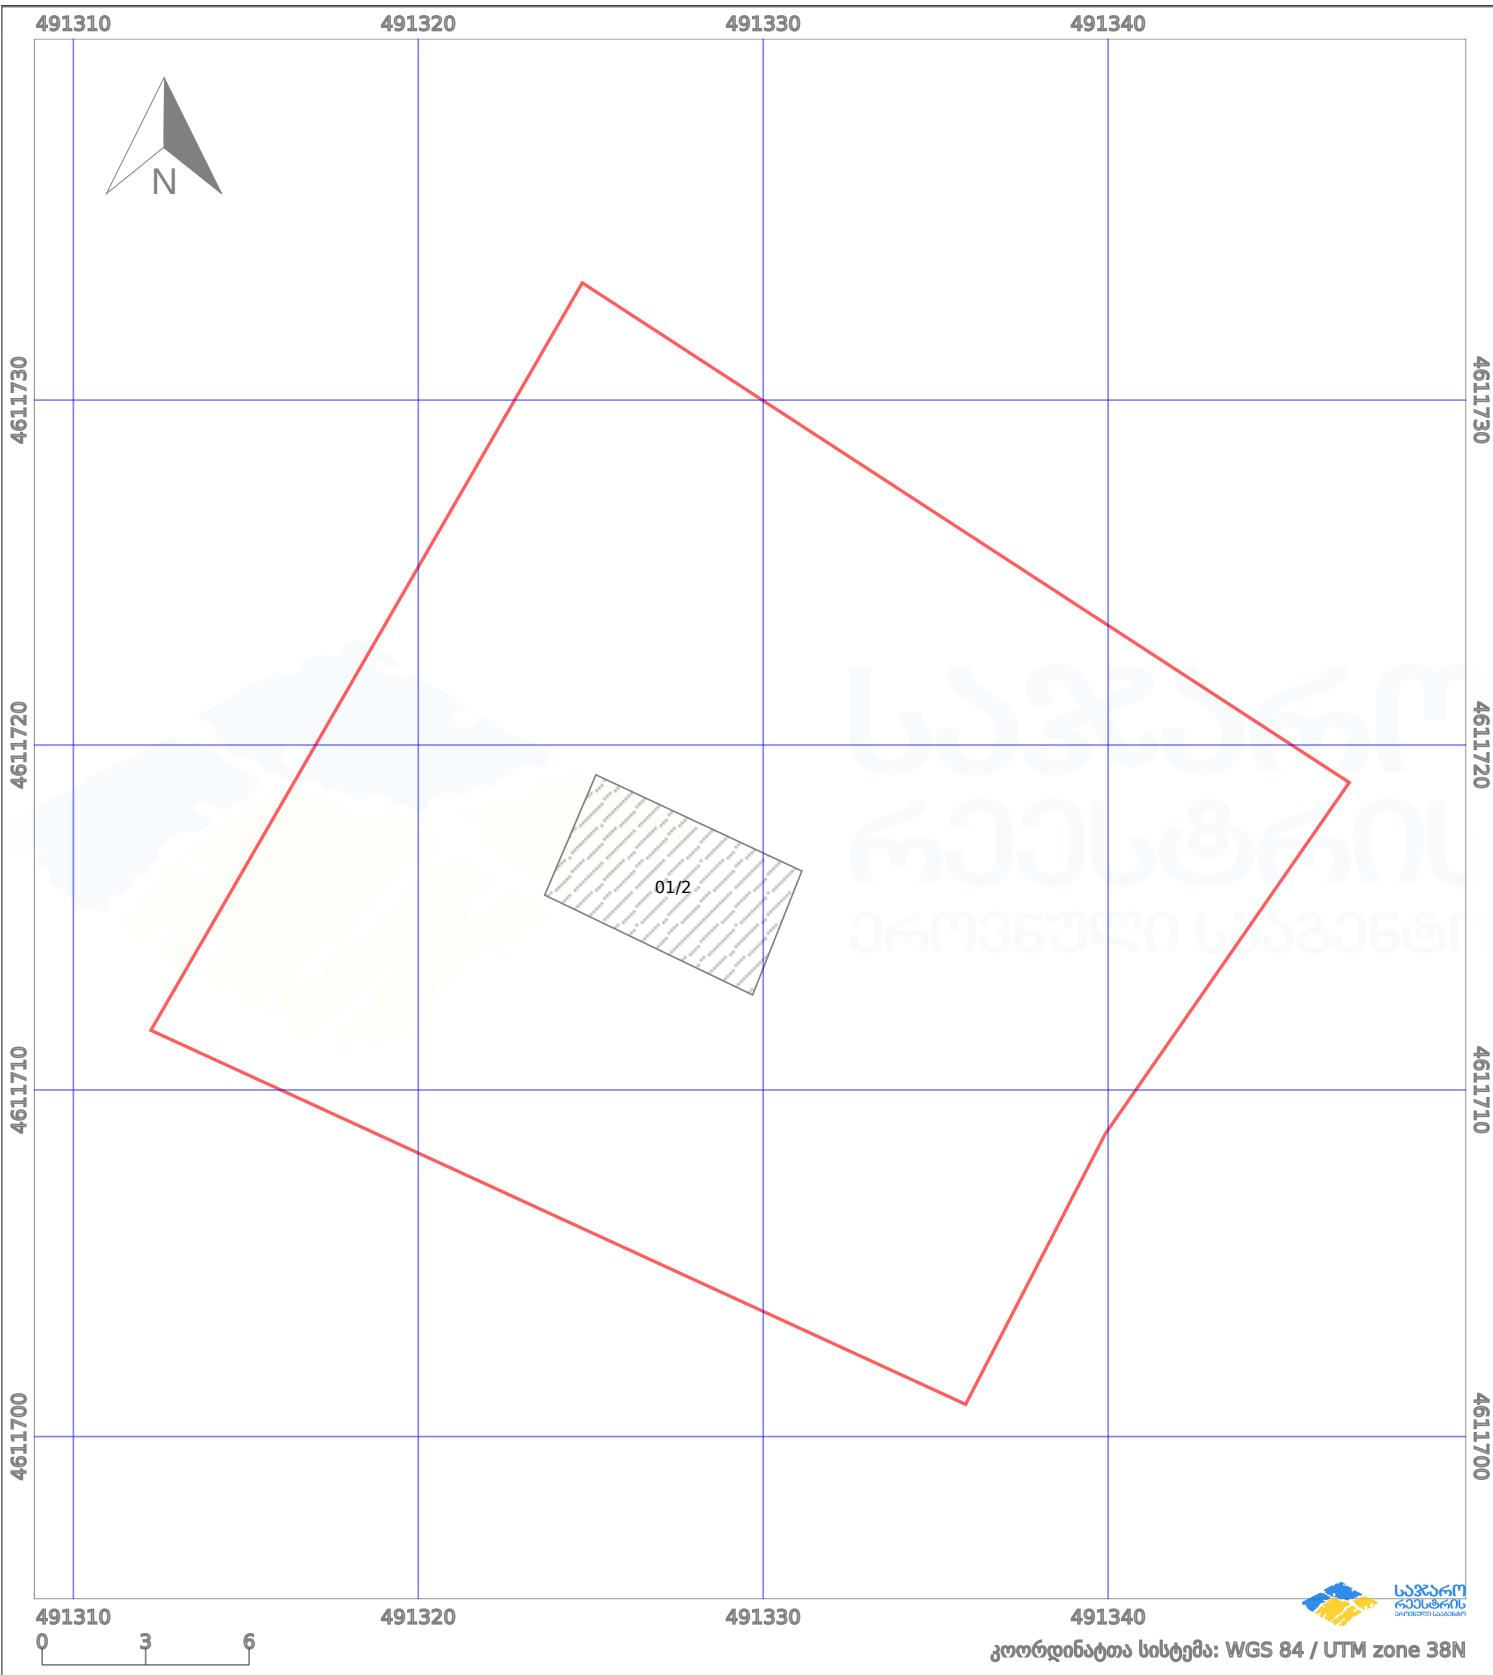

პირობითი აღნიშვნები:

	ნაკვეთის საზღვარი		მშენებარე ნაგებობა		აშენებული ნაგებობა		მინისქვეშა ნაგებობა
	საზღვარი ნაგებობა		ტყის ფონდი		ვალდებულება		ქარსაფარი ბოლი