



საკადასტრო გეგმა

საჯარო რეესტრის ეროვნული
სააგენტო

საკადასტრო კოდი: **34.09.46.294**

განცხადების ნომერი: **882020622018**


მომზადების თარიღი: **10/09/2020**

ნაკვეთის დანიშნულება:

ფართობი:

სასოფლო-სამეურნეო

6500 კვ.მ (WGS 84 / UTM zone 38N)

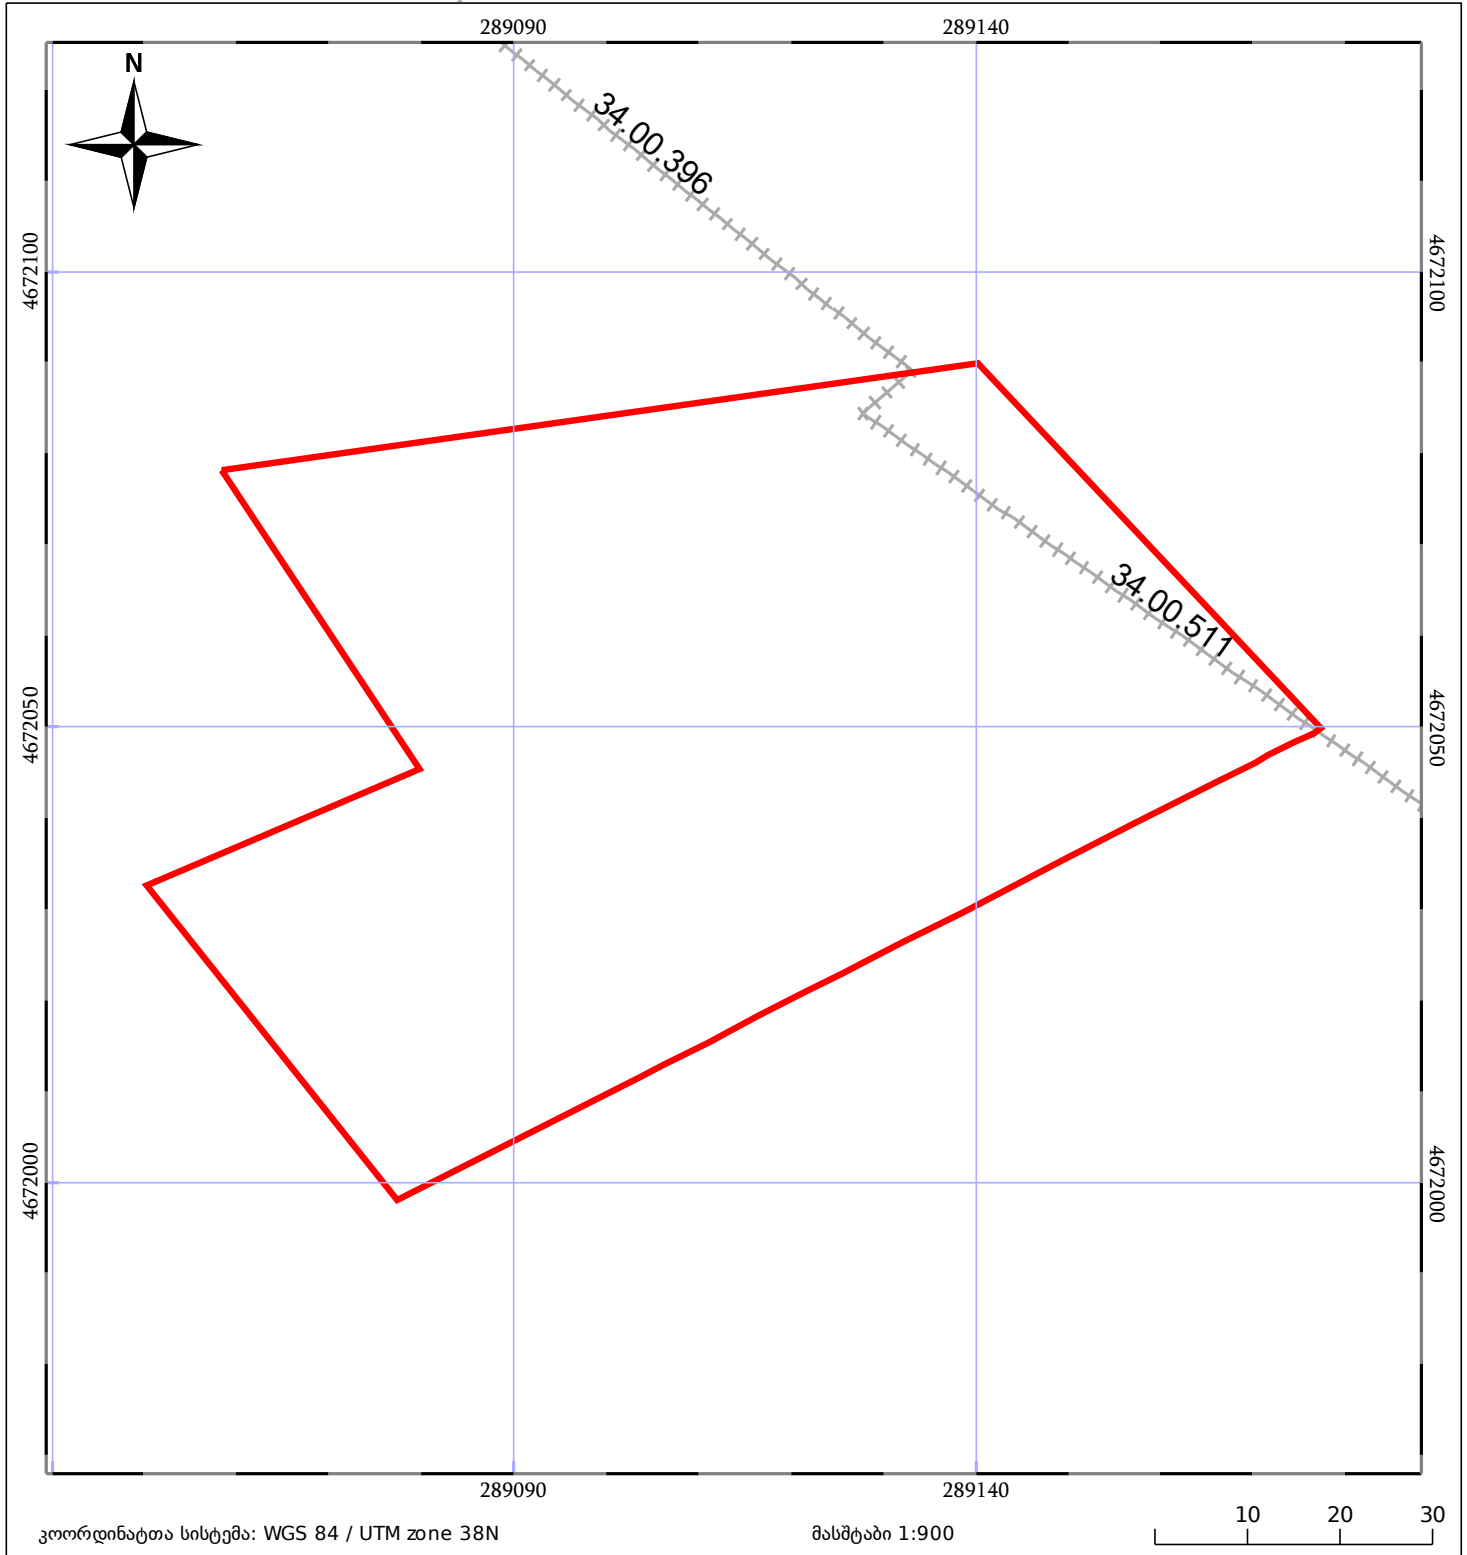

05/25 მშენებარე ნაგებობა	05/25 შენობა/ნაგებობა	ტყის ფონდი
ნაკვეთის საკადასტრო საზღვარი	საზოგადოებრივი ნაგებობა	ვალდებულება