




**ნაკვეთი იდენტიფიკაცია**  
**ივნიანი შენობა-ნაგებობა**  
**პირველი და მეორე გვერდი განსხვავება № 3 - ის საბრუნველობით**

მიწის ნაკვეთის საკადასტრო კოდი: 01.17.08.041.021  
 განცხადების რეგისტრაციის ნომერი: 882023144819  
 მიწის ნაკვეთის ფართობი: 206 კვ.მ.

მომზადების თარიღი

24.02.23

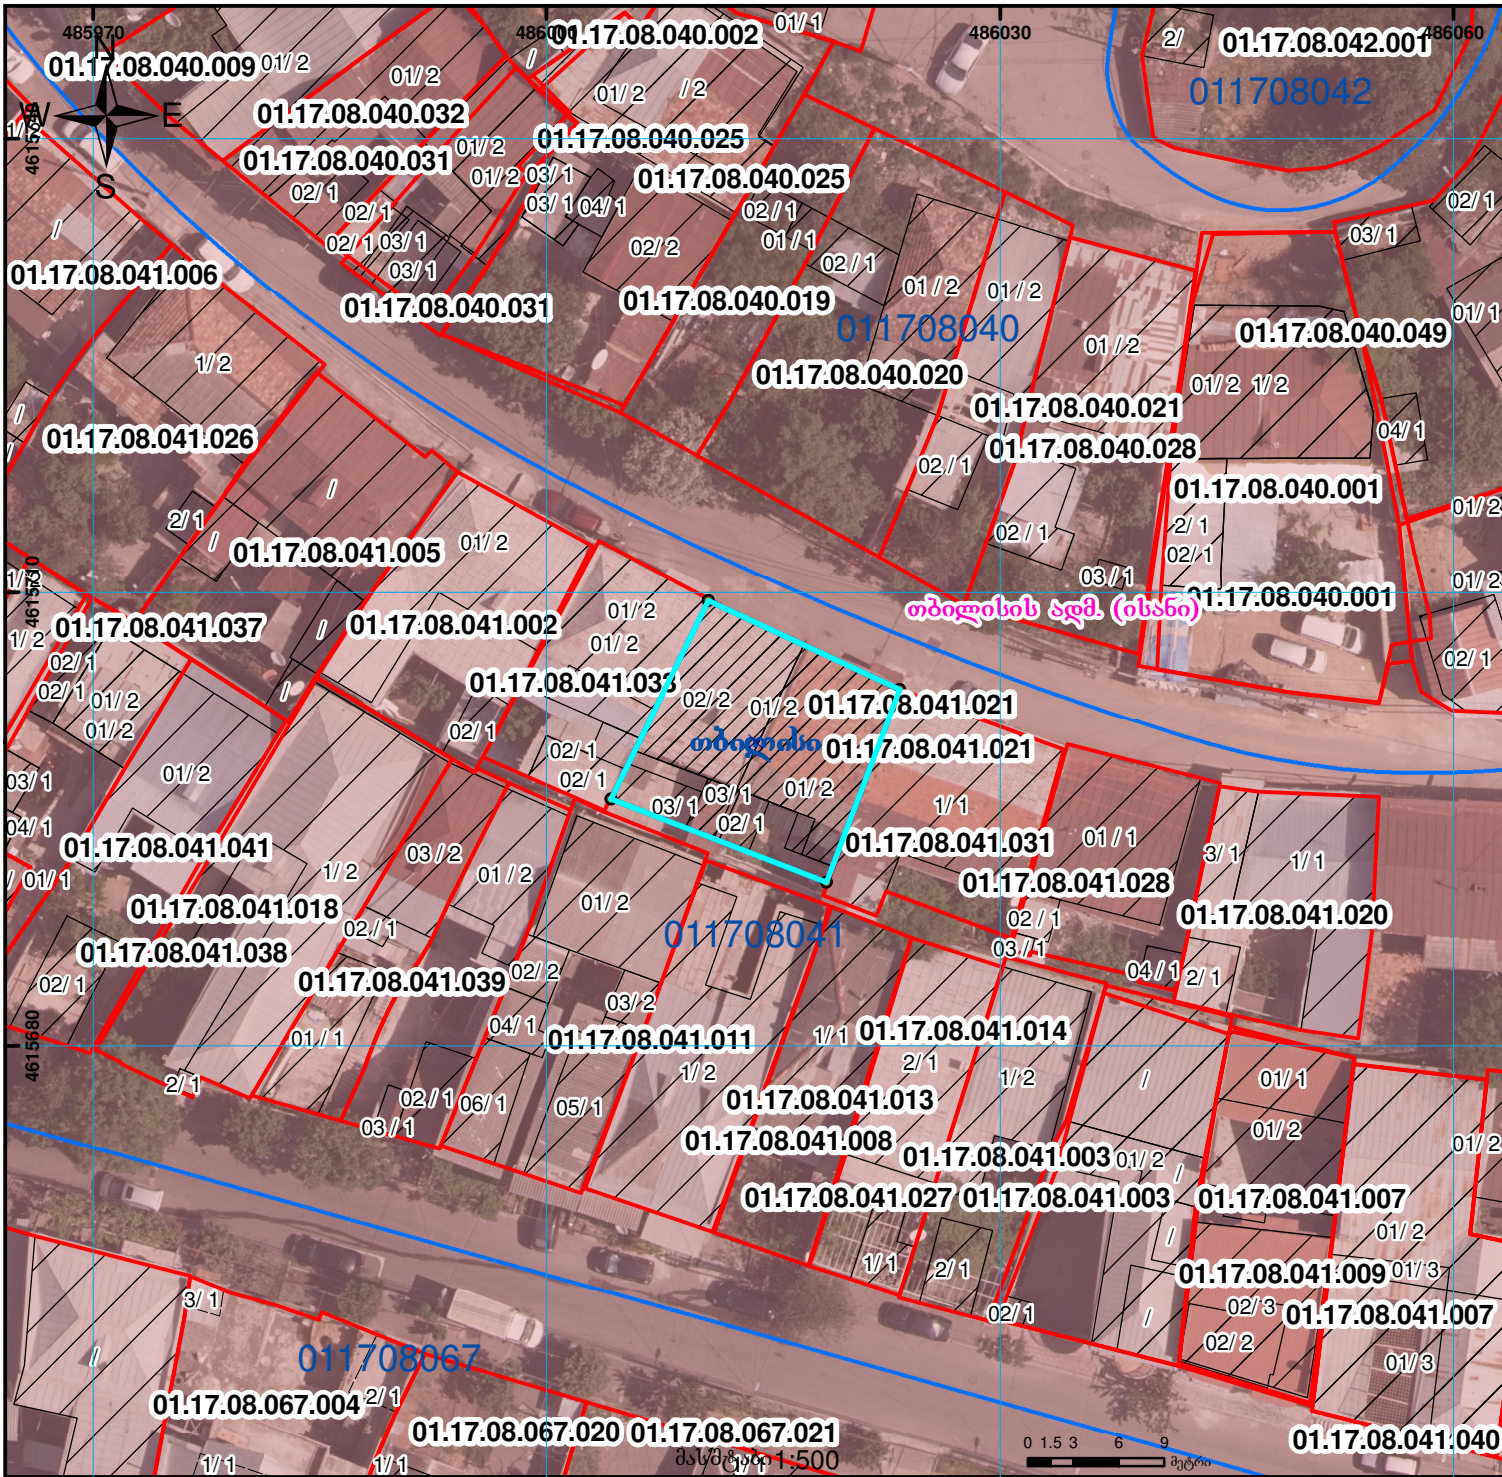

	შენობა-ნაგებობა, პირობითი ნომერი/სართულიანობა		ვალდებულება		საზოგადოებრივი ნაგებობა	 UTM (საერთაშორისო) სისტემის კოორდ.
	მიწის ნაკვეთის საკადასტრო საზღვარი		მშენებარე ნაგებობა		მიწისქვეშა ნაგებობა	