




ელ ვერსიით წარმოდგენილი ნაკვეთი



პაპებით წარმოდგენილი ნაკვეთი

ელ ვერსიით წარმოდგენილი ნაკვეთი მითითებულ მონაკვეთში
სცდება ოქმით წარმოდგენილ ნაკვეთს

მიწის ნაკვეთის საკადასტრო კოდი: 222211373
განცხადების რეგისტრაციის ნომერი: 882025727411
მიწის ნაკვეთის ფართობი: 4205 კვ.მ.
ღანიშნულება:
მომზადების თარიღი: 02.07.25

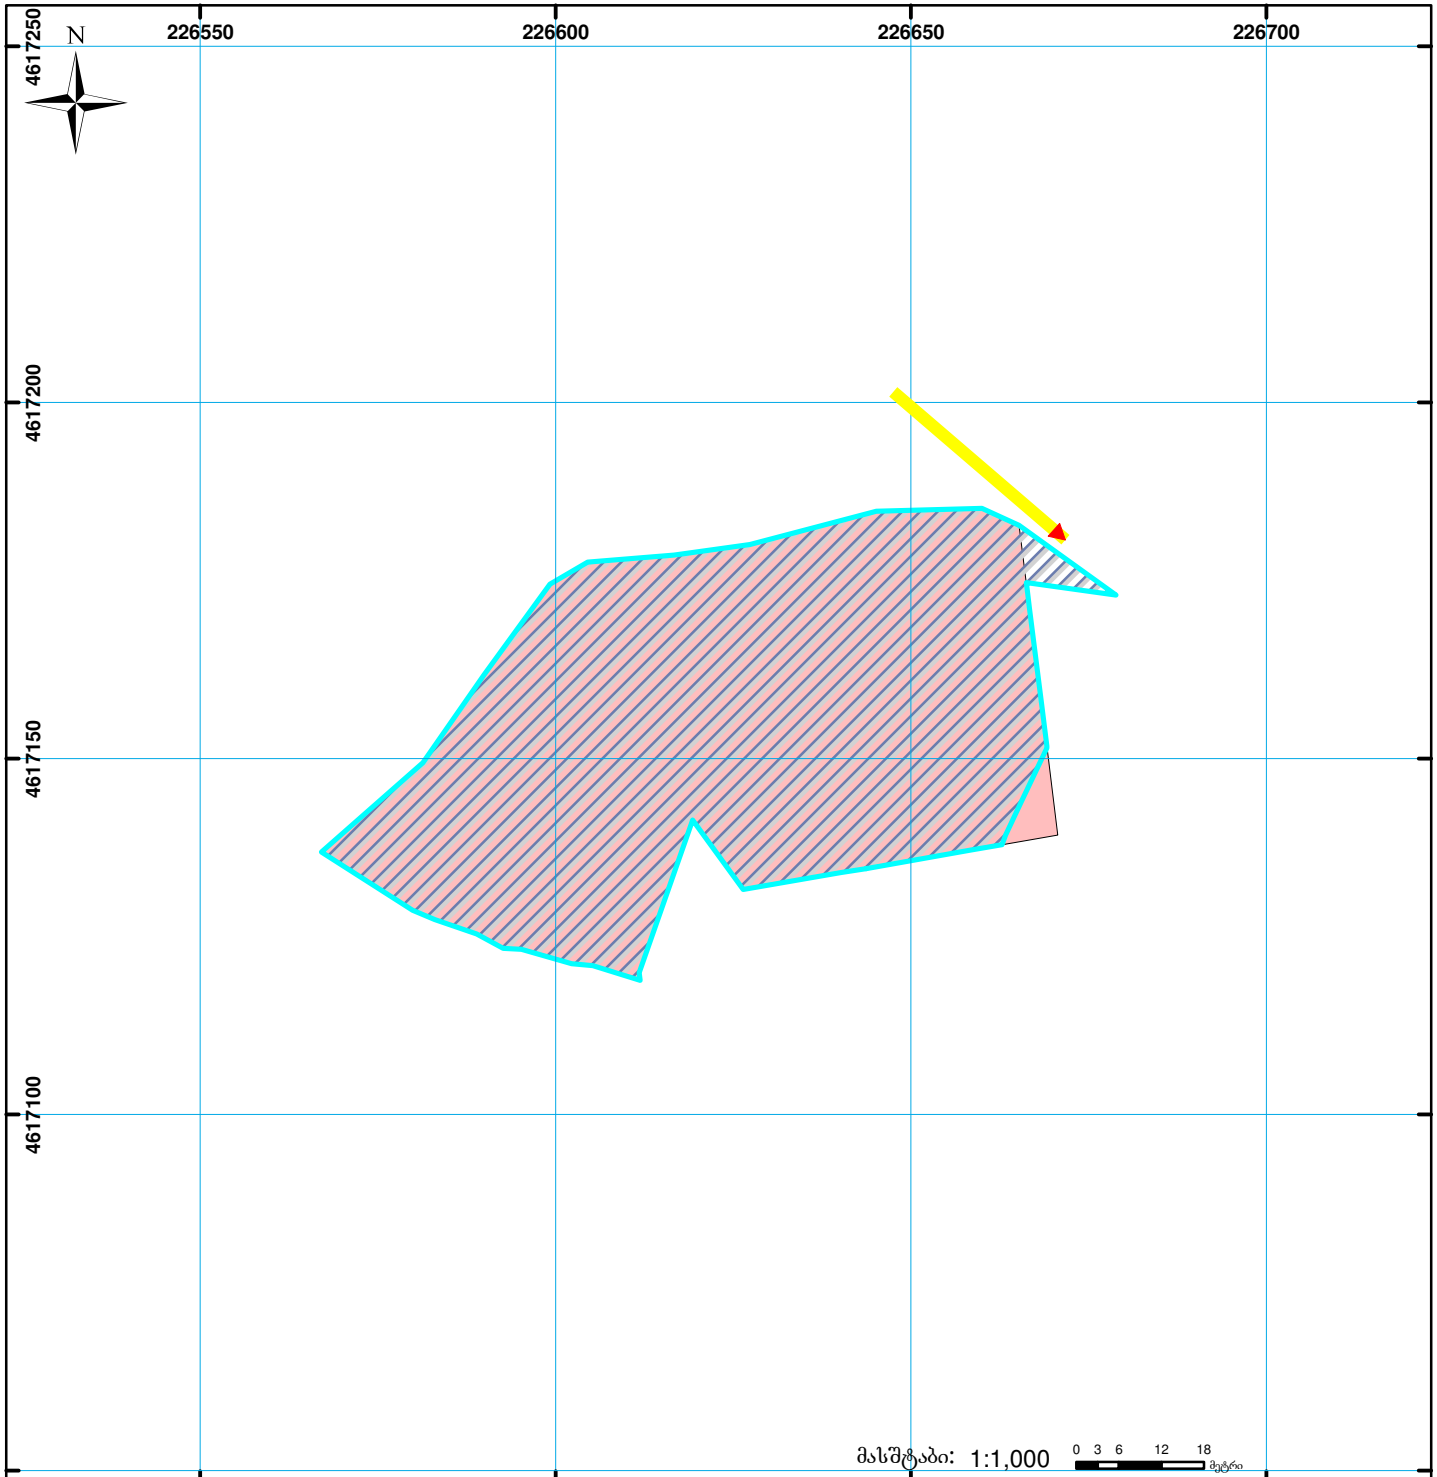

მასშტაბი: 1:1,000 0 3 6 12 18 მეტრი



შენიშვნა-ნაგებობა,
პირობითი ნომერი/სართულიანობა



ვალდებულება

სარეგისტრაციოდ წარმოდგენილი ნაკვეთი



მიწის ნაკვეთის საკადასტრო საზღვარი

მშენებარე ნაგებობა

საზოგადოებრივი ნაგებობა

UTM (საერთაშორისო)
სისტემის კოორდ.