



საკადასტრო გეგმა

საჯარო რეესტრის ეროვნული
სააგენტო

საკადასტრო კოდი: **01.10.06.001.199**

განცხადების ნომერი: **892024893551**

მომზადების თარიღი: **09/12/2024**

ნაკვეთის დანიშნულება:


ფართობი:

ვალდებულების ფართობი:

არასასოფლო საშენი

7890 კვ.მ (WGS 84 / UTM zone 38N)

157 კვ.მ (WGS 84 / UTM zone 38N)

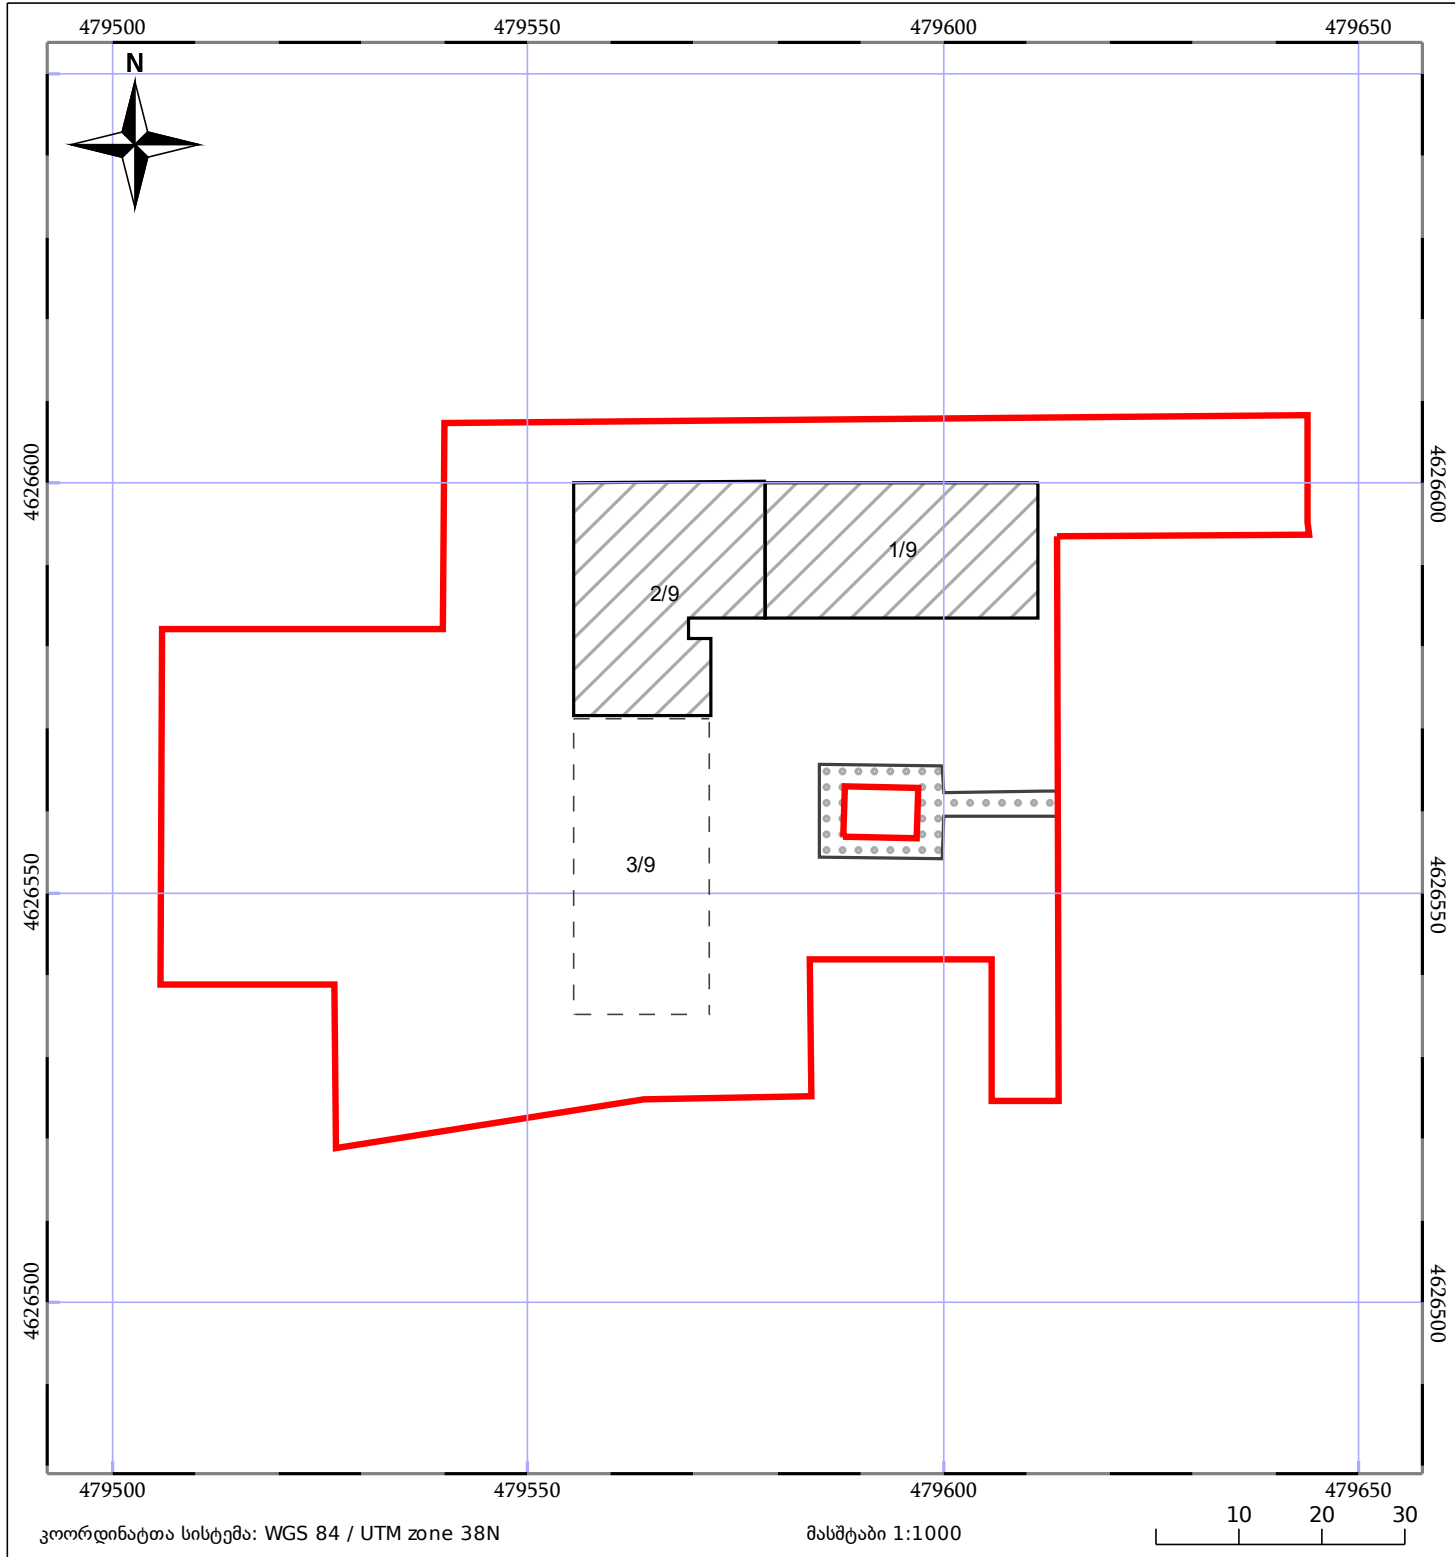

05/25 მშენებარე ნაგებობა

ნაკვეთის საკადასტრო საზღვარი

05/25 შენობა/ნაგებობა

საზღვარი ნაგებობა

ტყის ფონდი

ვალდებულება