




საკადასტრო გეგმა

საჯარო რეესტრის ეროვნული
სააგენტო

საკადასტრო კოდი: **74.04.13.701**
განცხადების ნომერი: **882020437040**
მომზადების თარიღი: **14/02/2021**

ნაკვეთის დანიშნულება: **სასოფლო-სამეურნეო**
ფართობი: **3000 კვ.მ (WGS 84 / UTM zone 38N)**

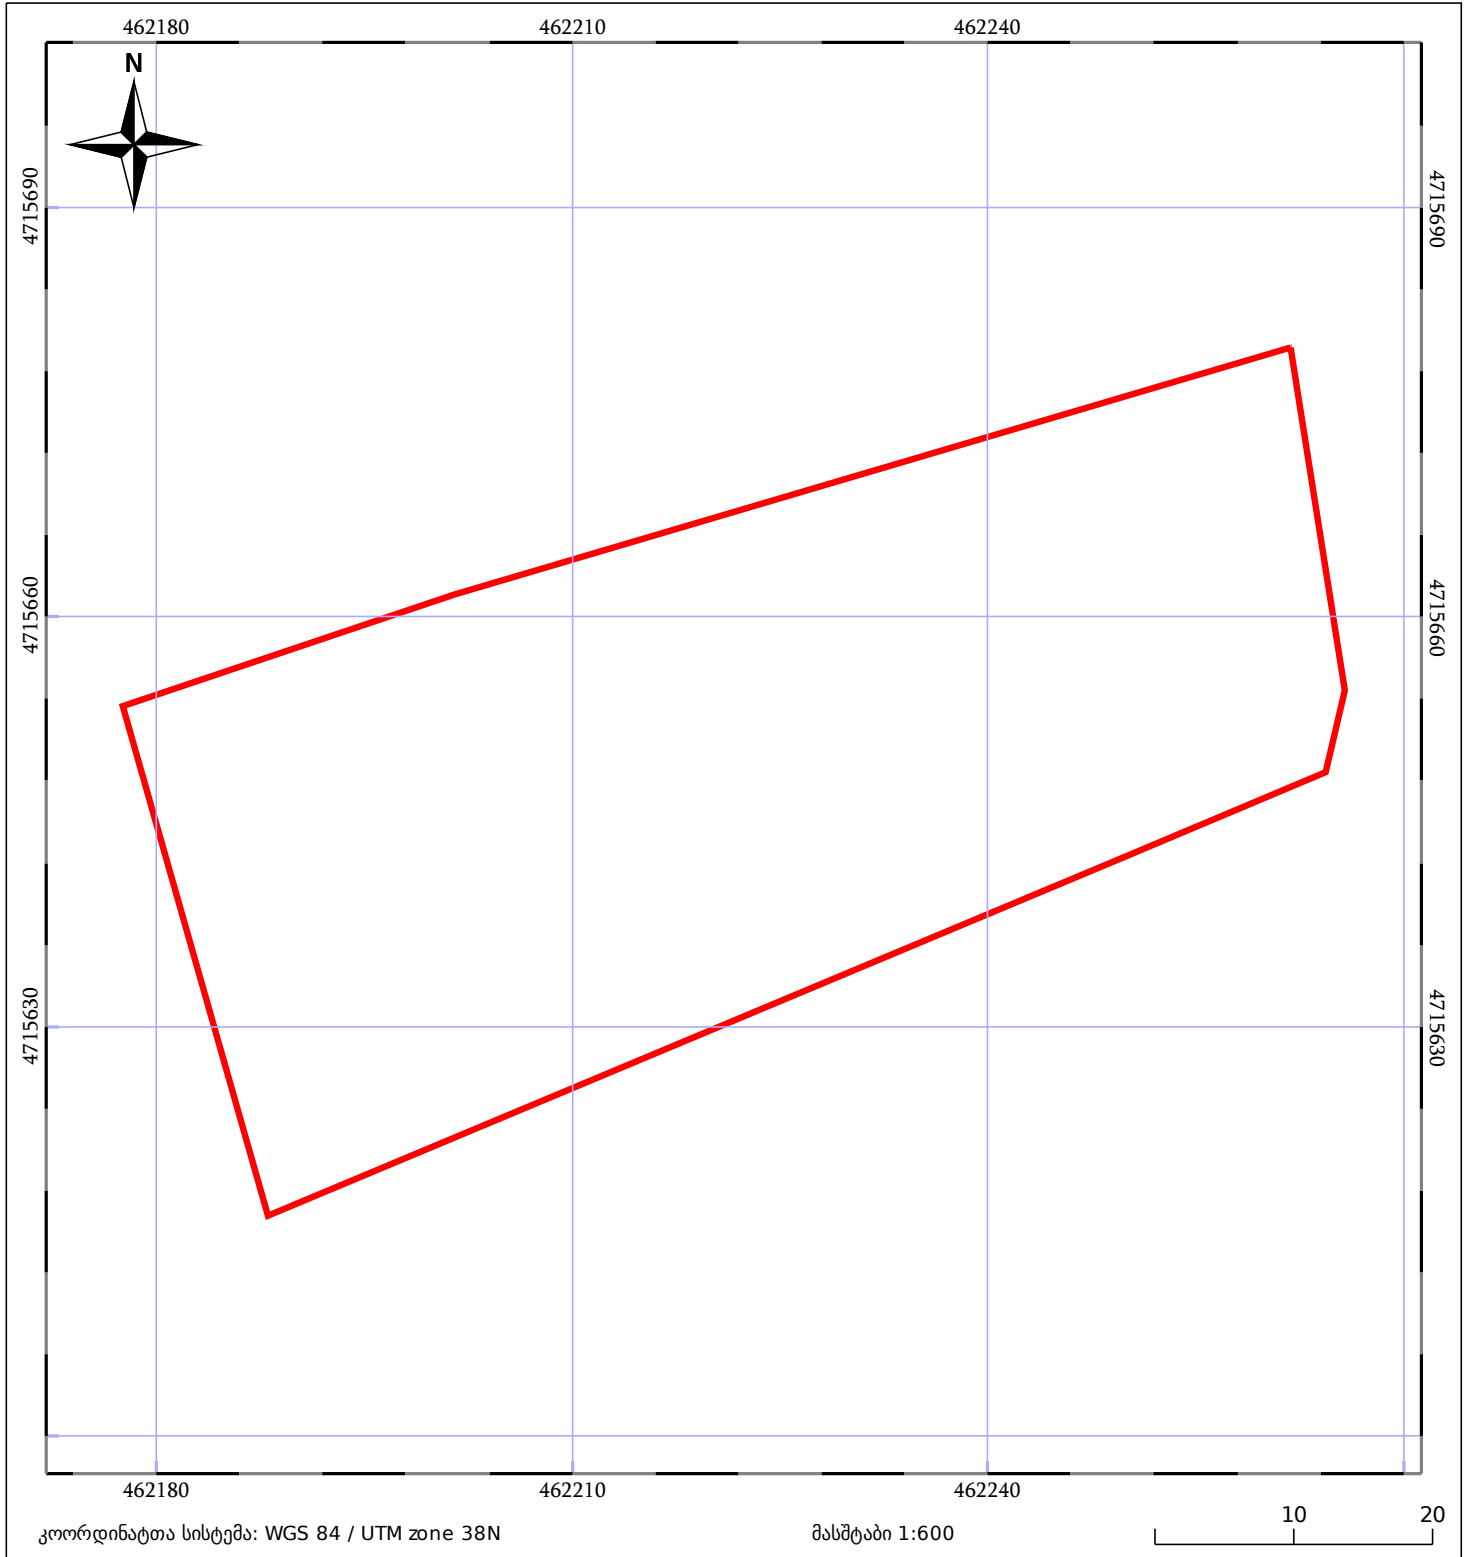

მშენებარე ნაკებობა	შენობა/ნაკებობა	ტყის ფონდი
ნაკვეთის საკადასტრო საზღვარი	ხაზობრივი ნაკებობა	ვალდებულება