



შენიშვნა-ნაგებობის და შენიშვნა-ნაგებობის ერთეულის შიდა აზომებითი ნახაზი შეესაბამება #315 დადგენილებას

მიწის ნაკვეთის საკადასტრო კოდი:	01.72.13.349.092
ერთეულის კოდი:	/
ბანცხალების რეგისტრაციის ნომერი:	882026170476
ერთეულის ფართობი: 38 ზონა 37 ზონა	35.46 კვ.მ 0.00 კვ.მ
სართული	1
მოგზალების თარიღი	04.03.2026

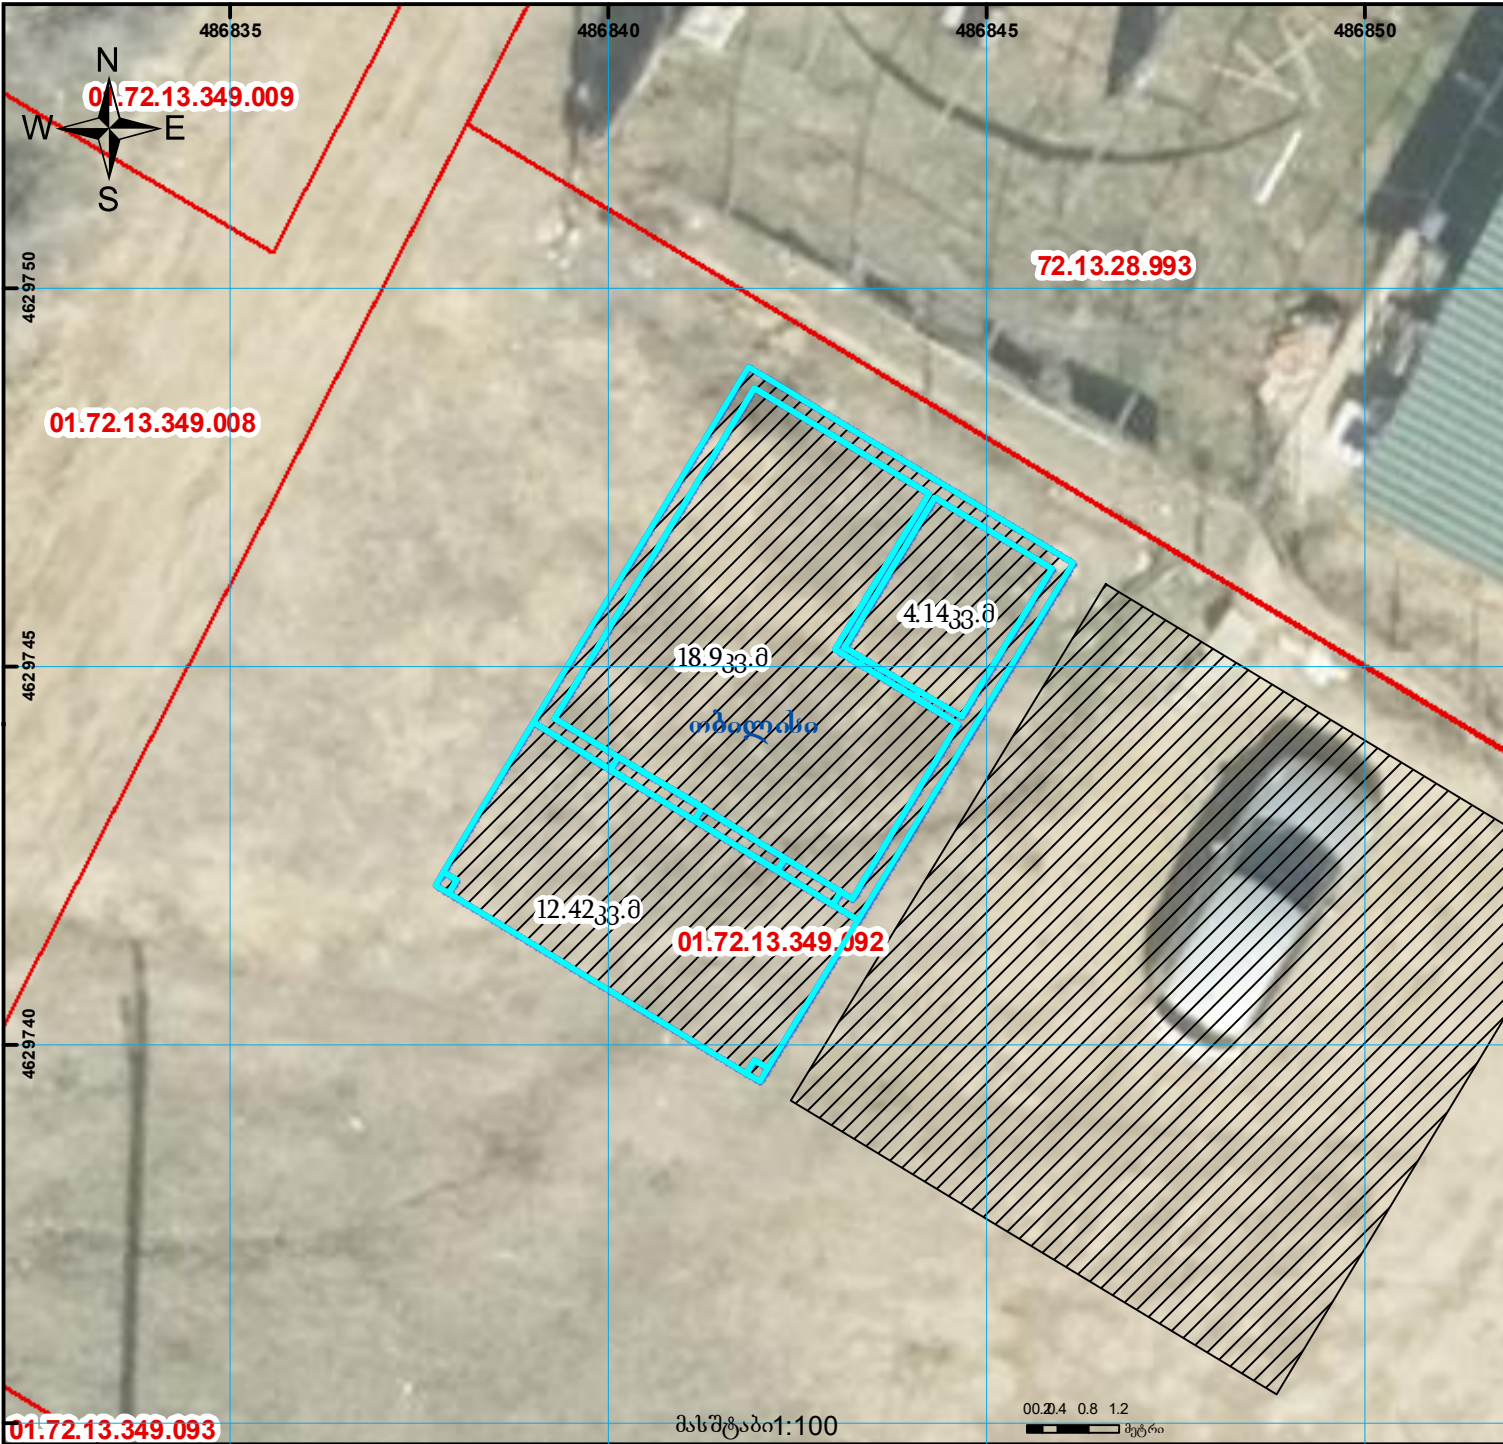

**ლეგენდა**

<span style="border: 1px solid cyan; display: inline-block; width: 20px; height: 10px;"></span>	სარეგისტრაციო შენობის-ერთეული	<span style="border: 1px solid black; background: repeating-linear-gradient(45deg, transparent, transparent 2px, black 2px, black 4px); display: inline-block; width: 20px; height: 10px;"></span>	რეგისტრირებული შენობა
<span style="border: 1px solid red; display: inline-block; width: 20px; height: 10px;"></span>	რეგისტრირებული ნაკვეთი		

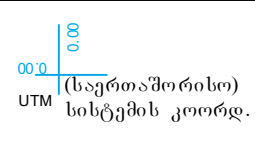

0.0  
0.8  
(საერთაშორისო)  
UTM სისტემის კოორდ.