



# საკადასტრო გეგმა

საჯარო რეესტრის ეროვნული  
სააგენტო

საკადასტრო კოდი: 03.05.28.072


ნაკვეთის დანიშნულება:

განცხადების ნომერი: 882017626837

ფართობი:

130 კვ.მ (WGS 84 / UTM zone 38N)

მომზადების თარიღი: 19/07/2017

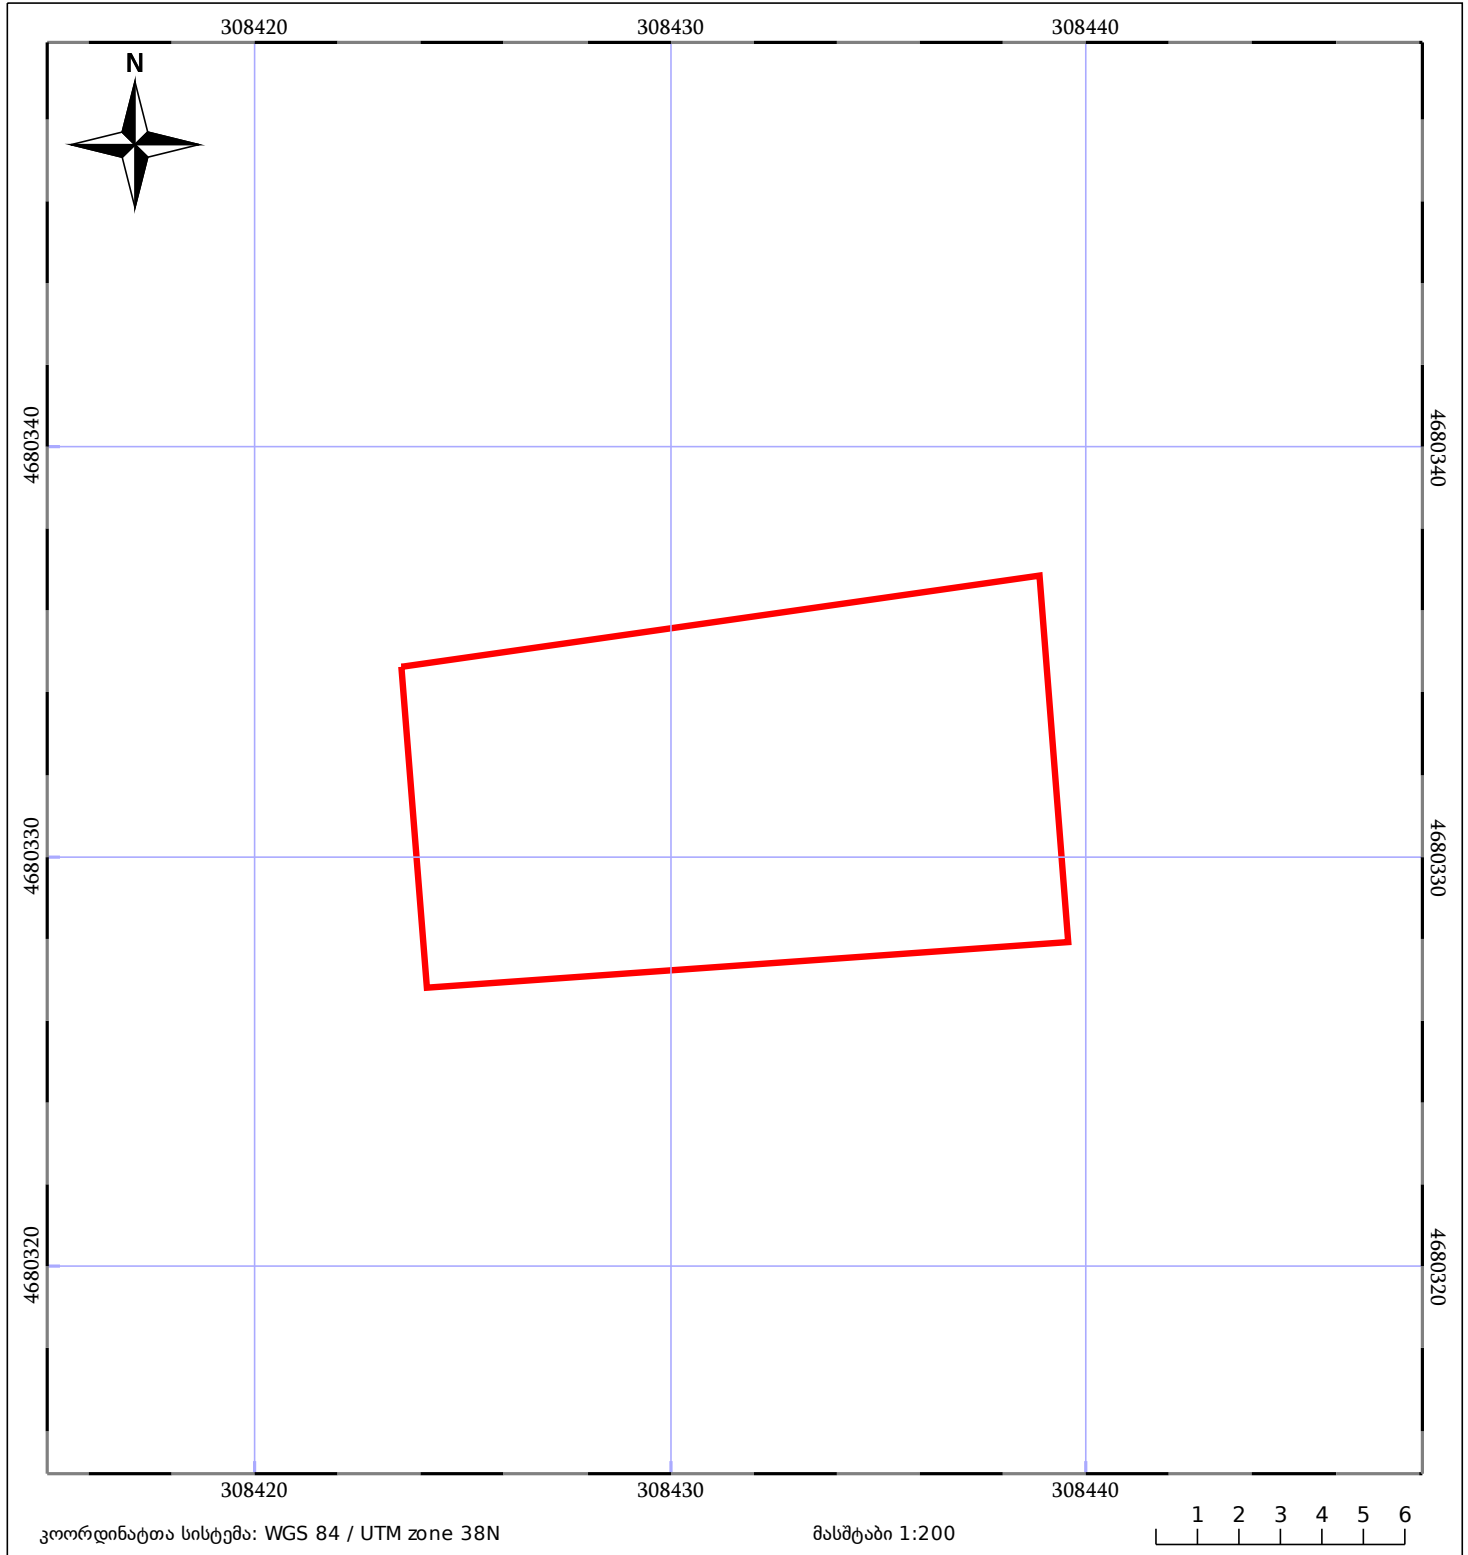

|  |                              |  |                  |  |             |
|--|------------------------------|--|------------------|--|-------------|
|  | ნაკვეთის საკადასტრო საზღვარი |  | საზღვარი ნაკვეთი |  | ტყის ფონდი  |
|  | შენიშვნა/ნაკვეთი             |  | შენიშვნა ნაკვეთი |  | ვალდებულება |