



საქართველოს იუსტიციის სამინისტრო
საჯარო რემესტრის ეროვნული სააგენტო
საკადასტრო გეგმა

მიწის ნაკვეთის საკადასტრო კოდი: 33 07 37 034

განცხადების რეგისტრაციის ნომერი: 882013303835


მიწის ნაკვეთის ფართობი: 2517 კვ.მ.

ღანძნულება: სასოფლო-სამეურნეო

კატეგორია:

მოგზალების თარიღი:

01.07.13

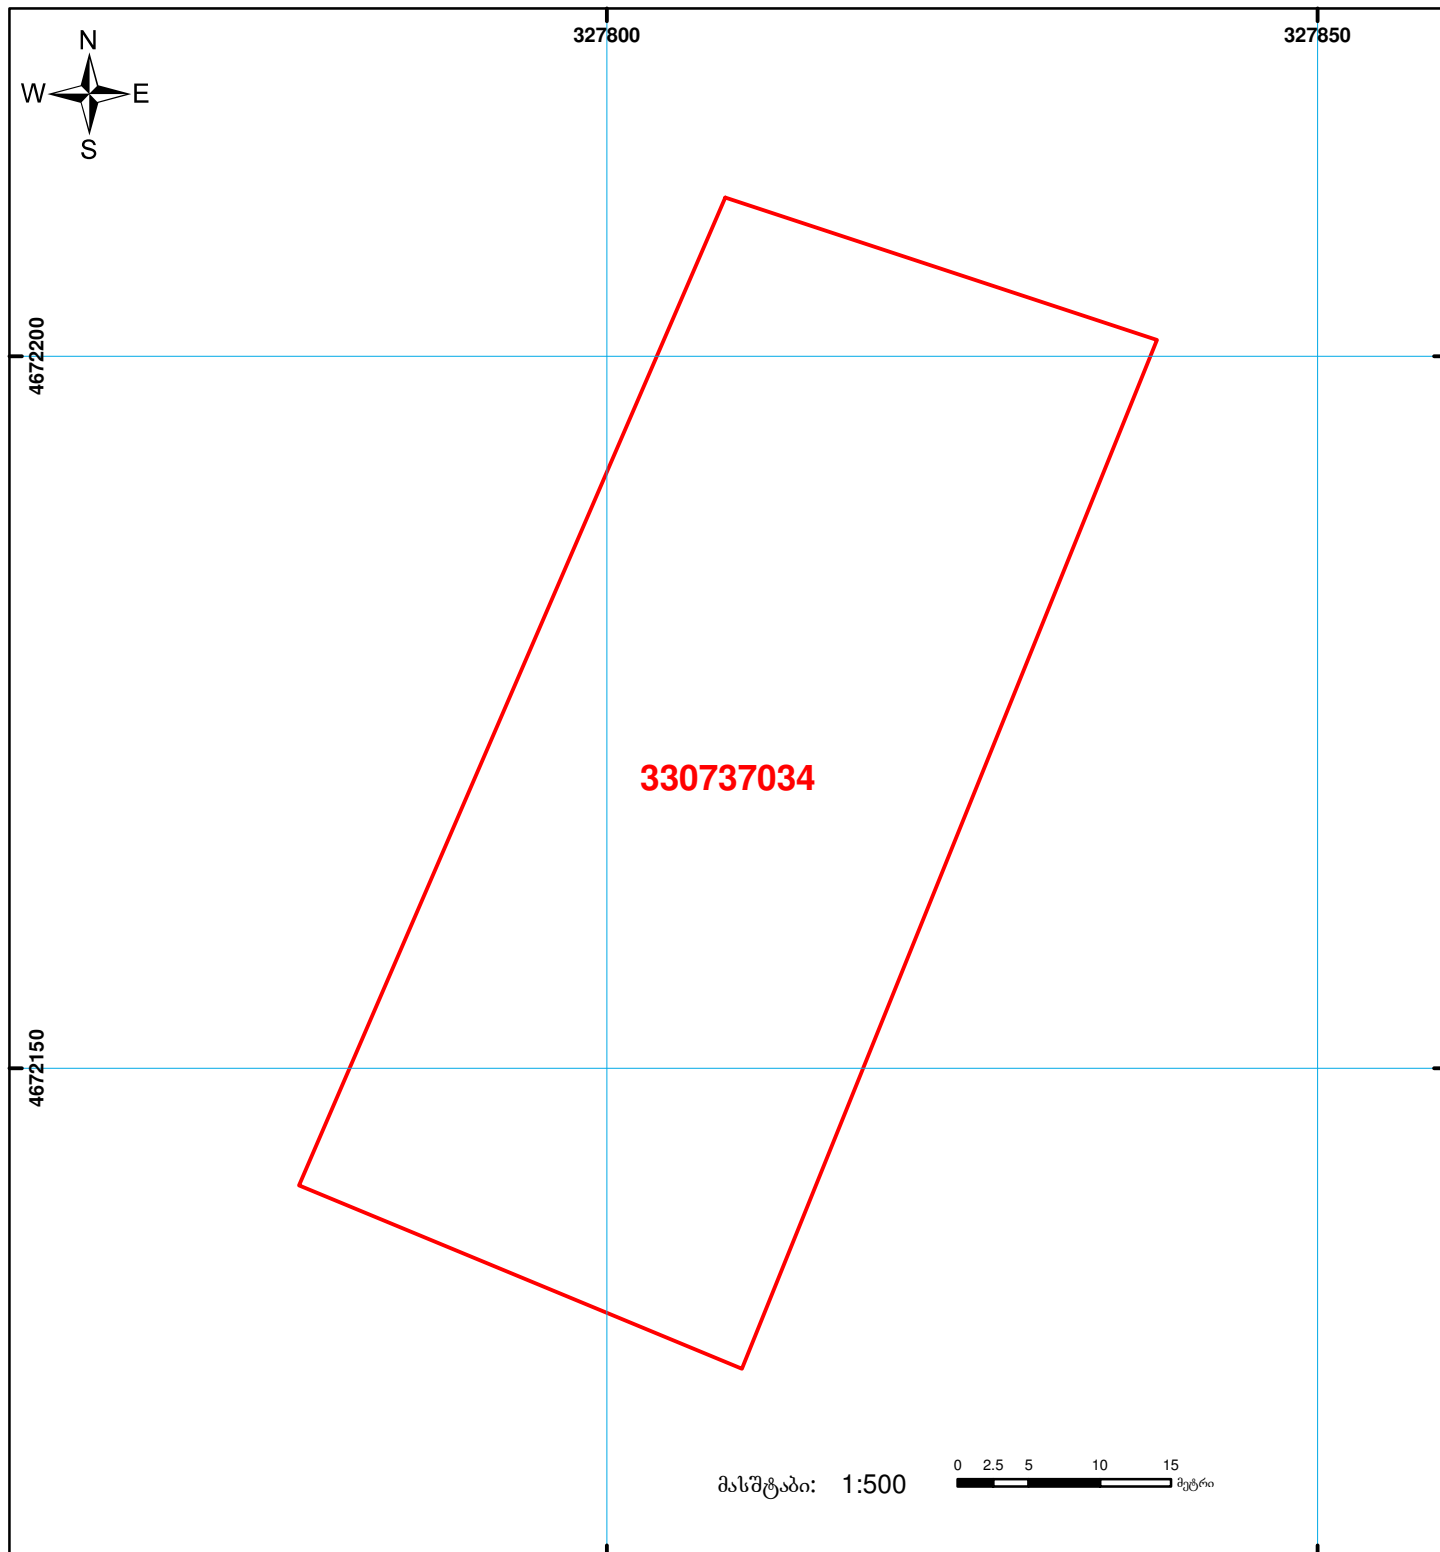

მასშტაბი: 1:500

0 2.5 5 10 15 მეტრი



შენიშვნა-ნაგებობა,
პირობითი ნომერი/სართულიანობა



ვადდება



საზოგადოებრივი ნაგებობა



მიწის ნაკვეთის საკადასტრო საზღვარი



მშენებარე ნაგებობა

00°0
UTM
(საერთაშორისო)
სისტემის კოორდ.